Vorentwurf

Gitschiner Ufer

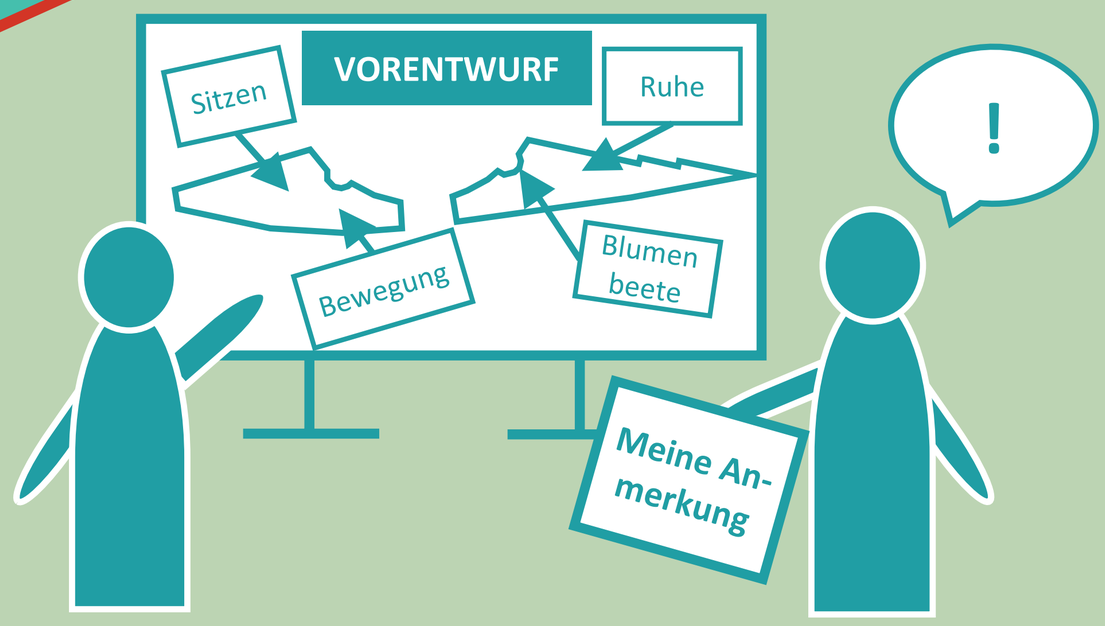

Ein weiterer Baustein zur Aufwertung der öffentlichen Räume rund um den Mehringplatz ist die Freiflächengestaltung der Grünflächen am Gitschiner und Halleschen Ufer unter Beteiligung der Öffentlichkeit.

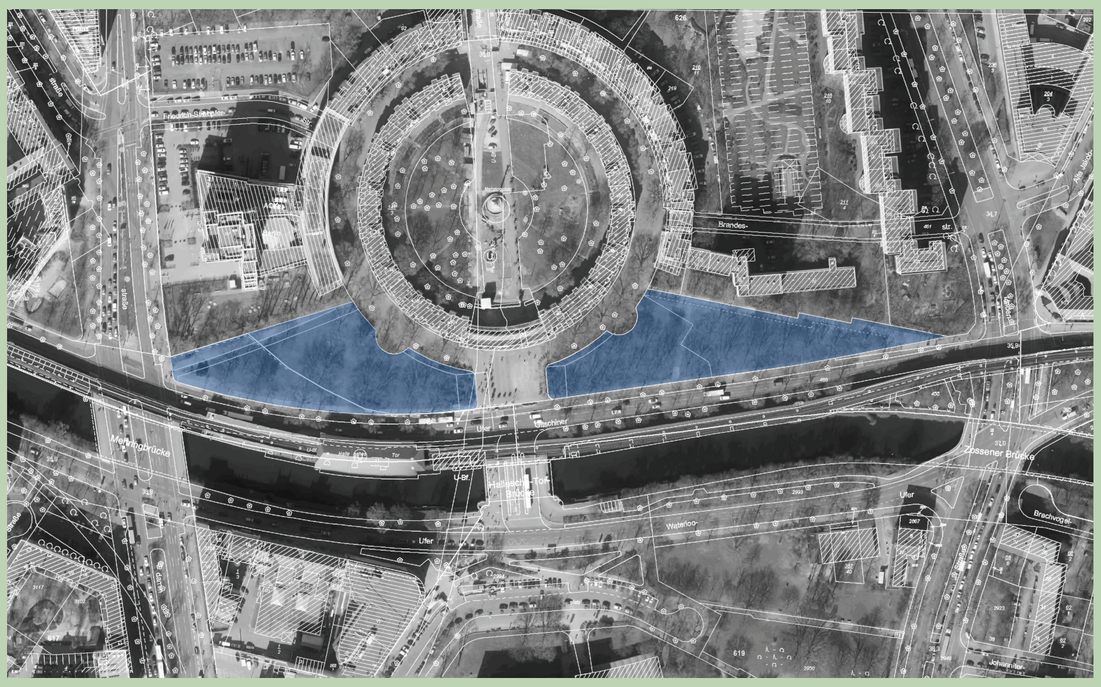

Die **Ergebnisse der Beteiligung aus dem Jahr 2015** flossen in den Planungsprozess ein. Die gesammtelten Hinweise wurden von Expert_innen aus der Verwaltung, lokal aktiver Organisationen und der Bürgerschaft auf ihre ökonomische, ökologische und soziale Umsetzbarkeit geprüft.

In der Planungswerkstatt am **24. März 2018** diskutierten im Café MadaMe Bewohner_innen sowie weitere Interessierte gemeinsam über zukünftige Nutzungen.

Sie ordneten an Plänen die gewünschten Funktionen und Ausstattungen im Raum an. Die auf diese Weise entstandenen Nutzungspläne dienten den Landschaftsarchitekt_innen als Grundlage für die Entwicklung eines **Vorentwurfs zur Umgestaltung** der Gitschiner Grünflächen, den wir Ihnen hier gerne vorstellen möchten.

Sie haben die Möglichkeit den Vorentwurf zu kommentieren!

Schreiben Sie Ihre **Kommentare auf Post-it's** und kleben Sie diese auf den Vorentwurf.
Gerne können Sie sich auch auf bereits genannte Hinweise beziehen:

- **Sind alle Anregungen und Wünsche in der Vorplanung berücksichtigt worden?**
- **Haben wir bei der Planung die möglichen Konflikte ausreichend bedacht?**
- **Wie soll die Grünfläche heißen?**

Wir freuen uns auf Ihre Hinweise!

Die eingegangenen Kommentare werden in einer zweiten Expert_innen-Runde auf Ihre Umsetzbarkeit überprüft und fließen in den **Entwurf** ein, der im Mai in einer öffentlichen Veranstaltung vorgestellt und ausgestellt wird.

Ablauf des Beteiligungsprozesses:

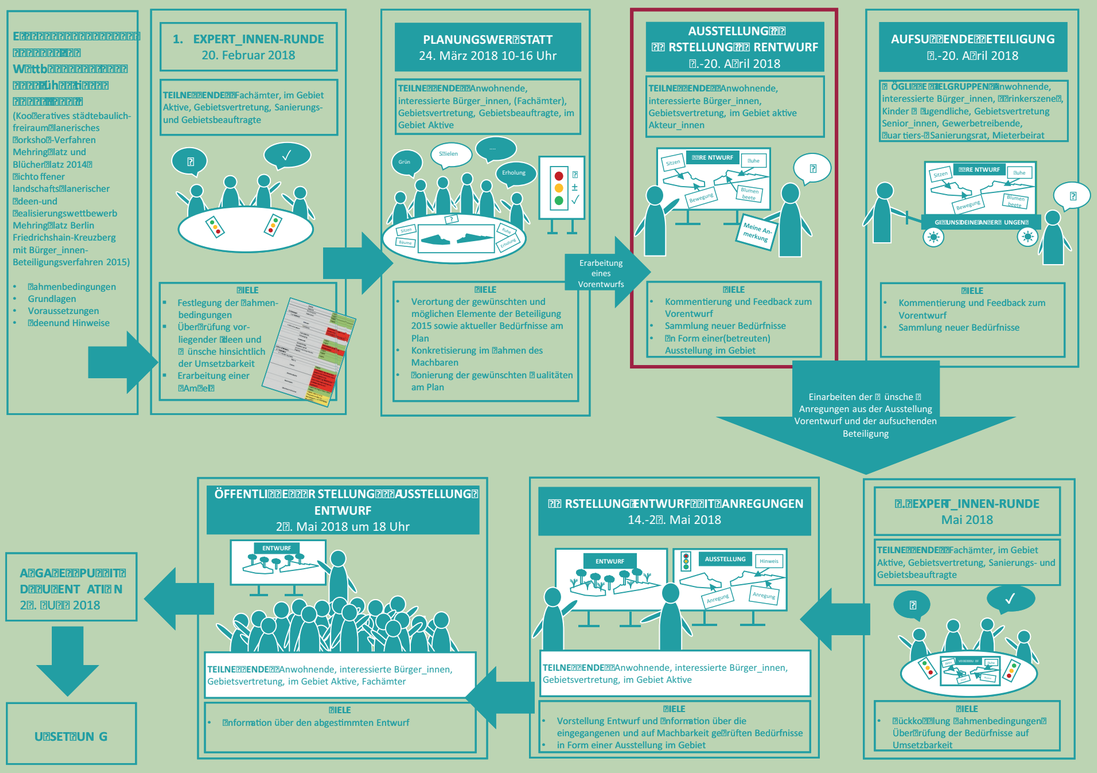

Bei Fragen kontaktieren Sie uns gerne unter: **gitschiner-ufer@die-raumplaner.de**

Aktuelle Informationen zum weiteren Prozess finden Sie hier: **www.sanierung-suedliche-friedrichstadt.de**

Bundesministerium des Innern, für Bau und Heimat
STÄDTEBAU-FÖRDERUNG von Bund, Ländern und Gemeinden
Städtebaulicher Denkmalschutz
berlinbaut | lebendige Quartiere
be Berlin
Senatsverwaltung für Stadtentwicklung und Wohnen

Schnitt Westseite M 1:240

Schnitt Ostseite M 1:240

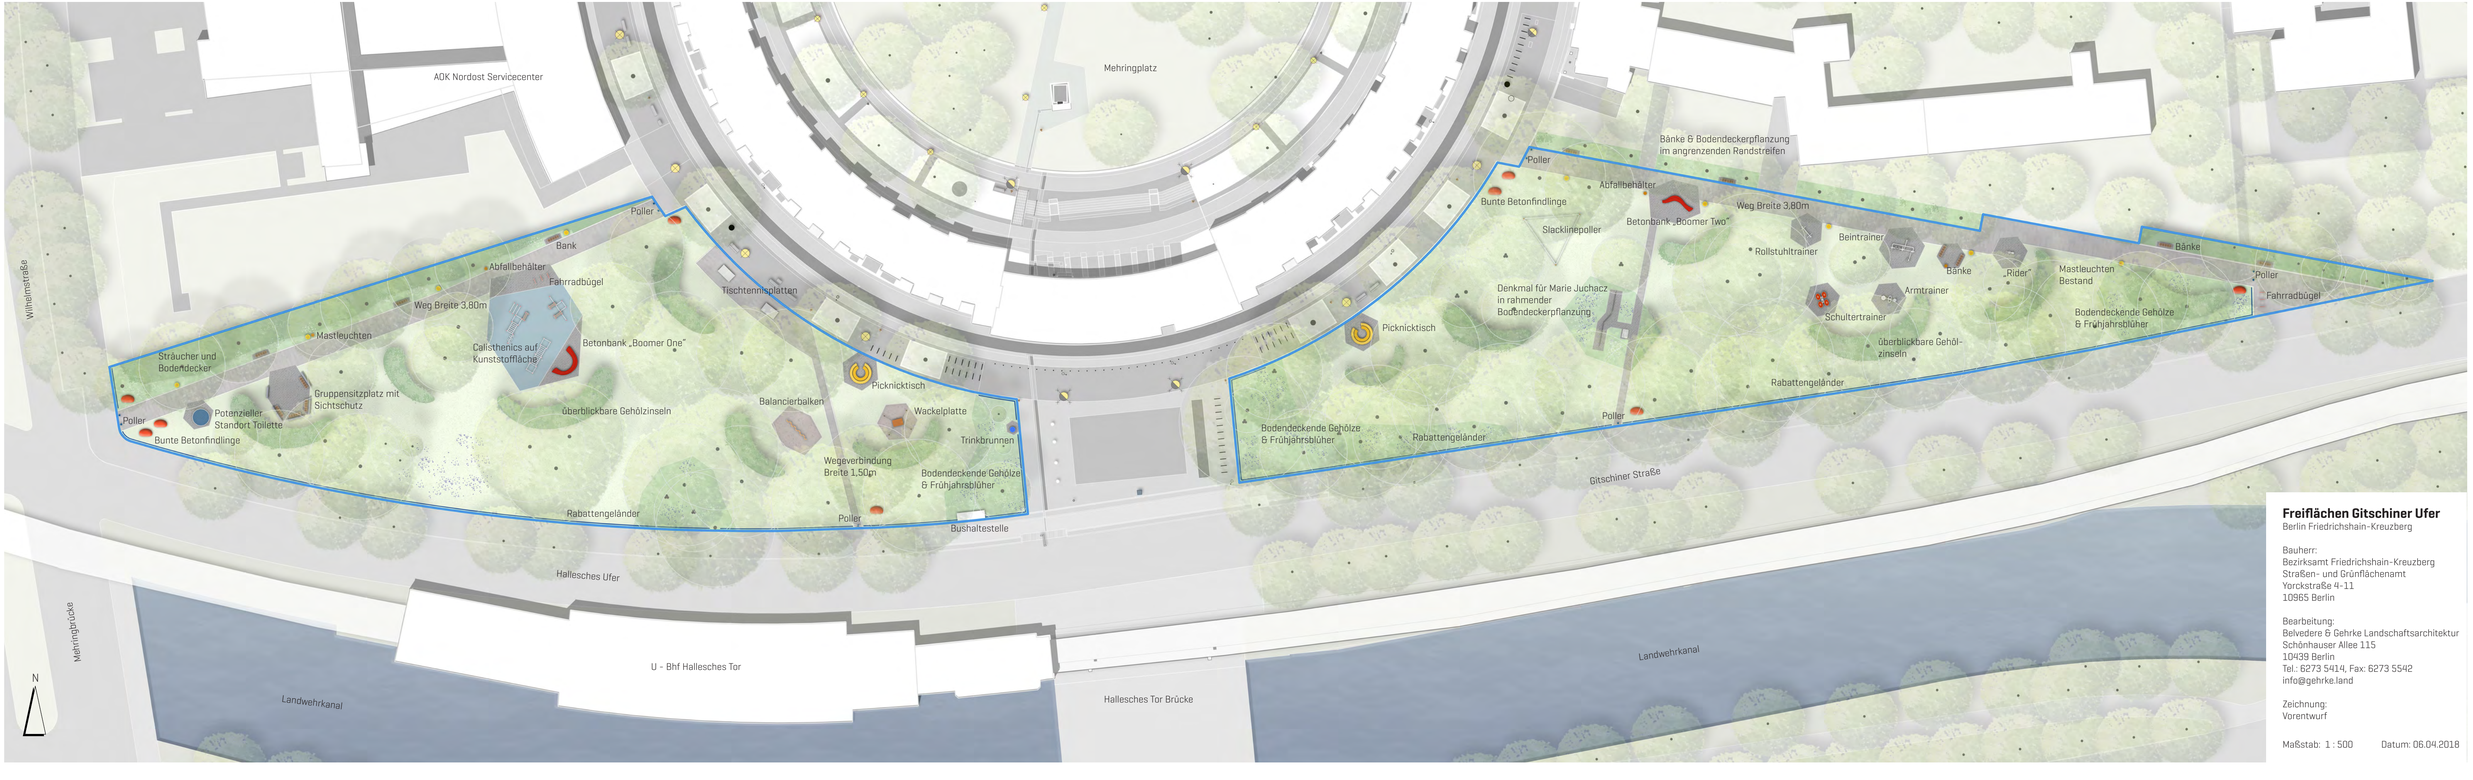

Freiflächen Gitschiner Ufer
Berlin Friedrichshain-Kreuzberg

Bauherr:
Bezirksamt Friedrichshain-Kreuzberg
Straßen- und Grünflächenamt
Yorckstraße 4-11
10965 Berlin

Bearbeitung:
Belvedere & Gehrke Landschaftsarchitektur
Schönhauser Allee 115
10439 Berlin
Tel.: 6273 5414, Fax: 6273 5542
info@gehrke.land

Zeichnung:
Vorentwurf

Maßstab: 1 : 500 Datum: 06.04.2018