




Schnitt Westseite M 1:120
 Westlicher Weg, Bunter Findling, Kunststofffeld mit Calisthenics, Betonbank, Wiese, Tischtennis, Balancierbalken, Wackelplatte



Schnitt Ostseite M 1:120
 Fläche für Boule/Pétanque, Bunte Findlinge, Slacklinepoller, Denkmal, Weg, Bänke, Bänke & Hochbeet, Fitnessgeräte & Betonbank

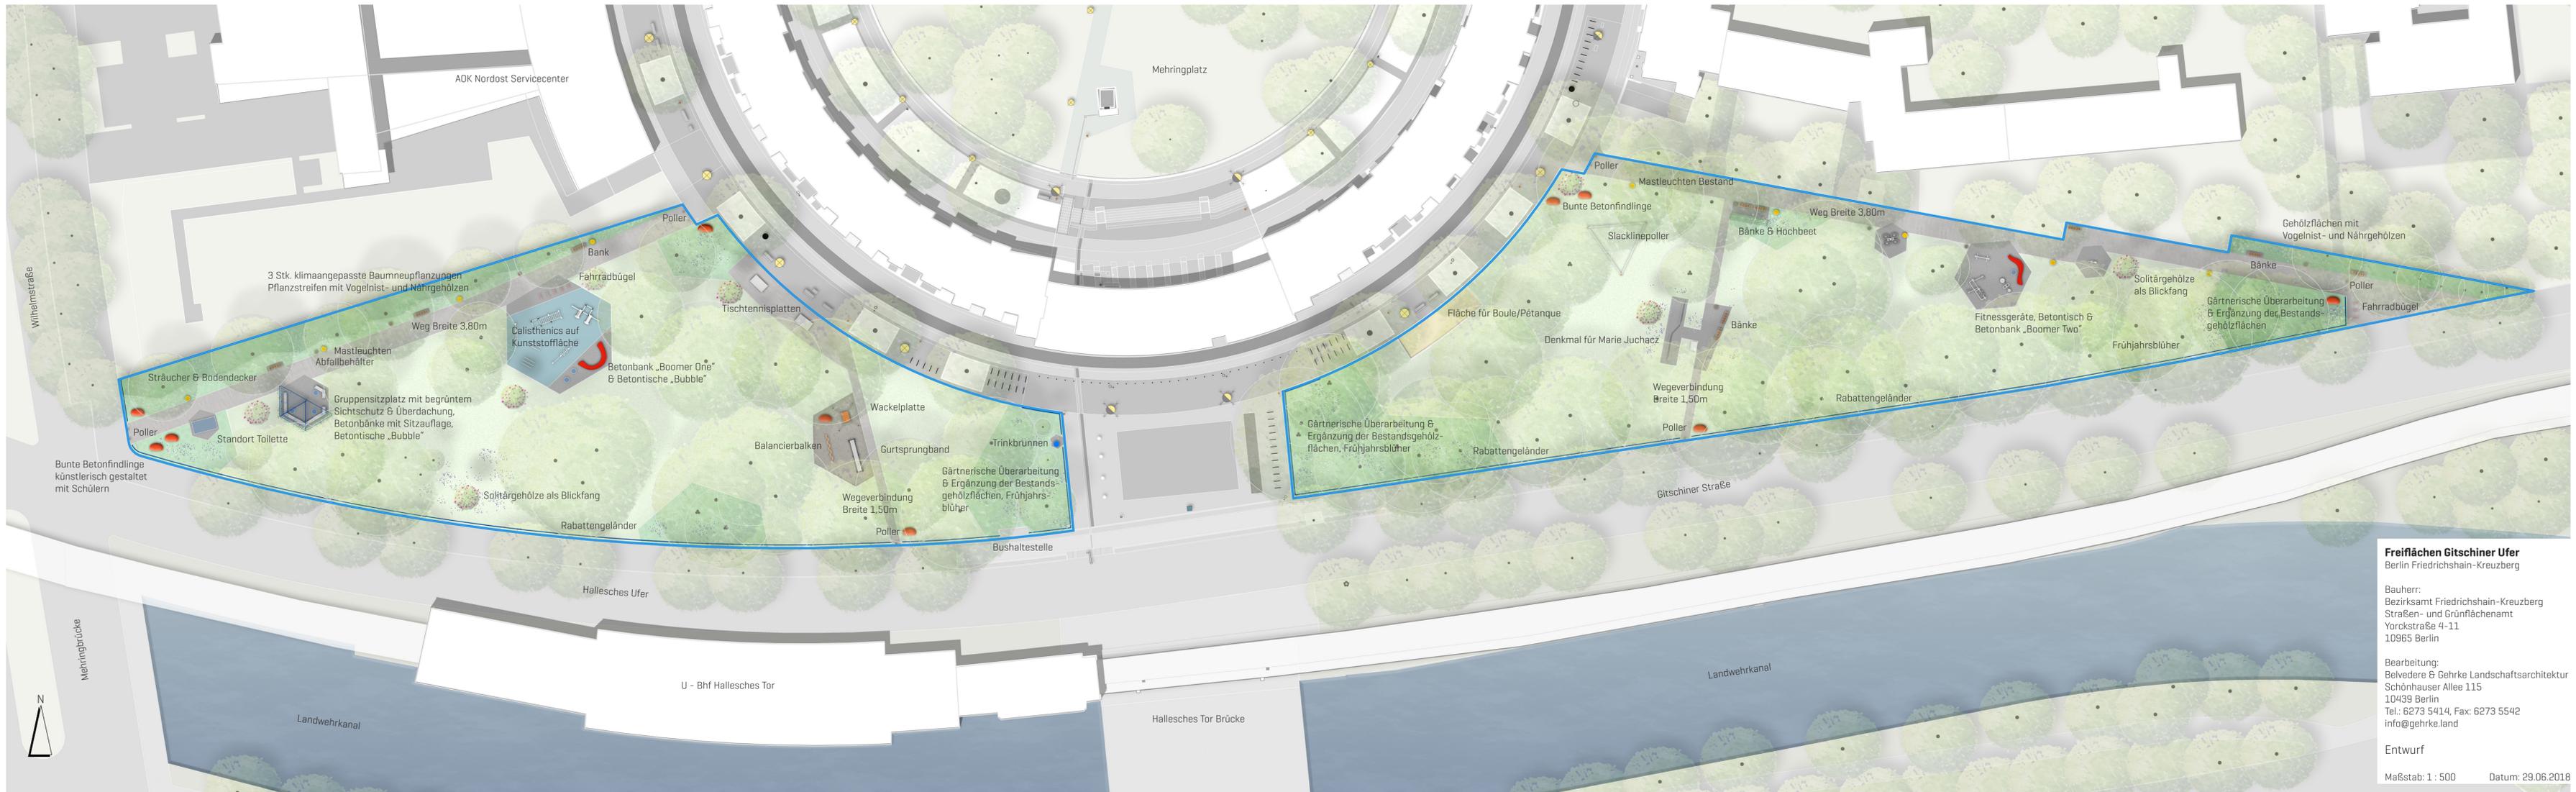

Freiflächen Gitschiner Ufer
 Berlin Friedrichshain-Kreuzberg

Bauherr:
 Bezirksamt Friedrichshain-Kreuzberg
 Straßen- und Grünflächenamt
 Yorckstraße 4-11
 10965 Berlin

Bearbeitung:
 Belvedere & Gehrke Landschaftsarchitektur
 Schönhauser Allee 115
 10439 Berlin
 Tel.: 6273 5414, Fax: 6273 5542
 info@gehrke.land

Entwurf

Maßstab: 1 : 500 Datum: 29.06.2018