




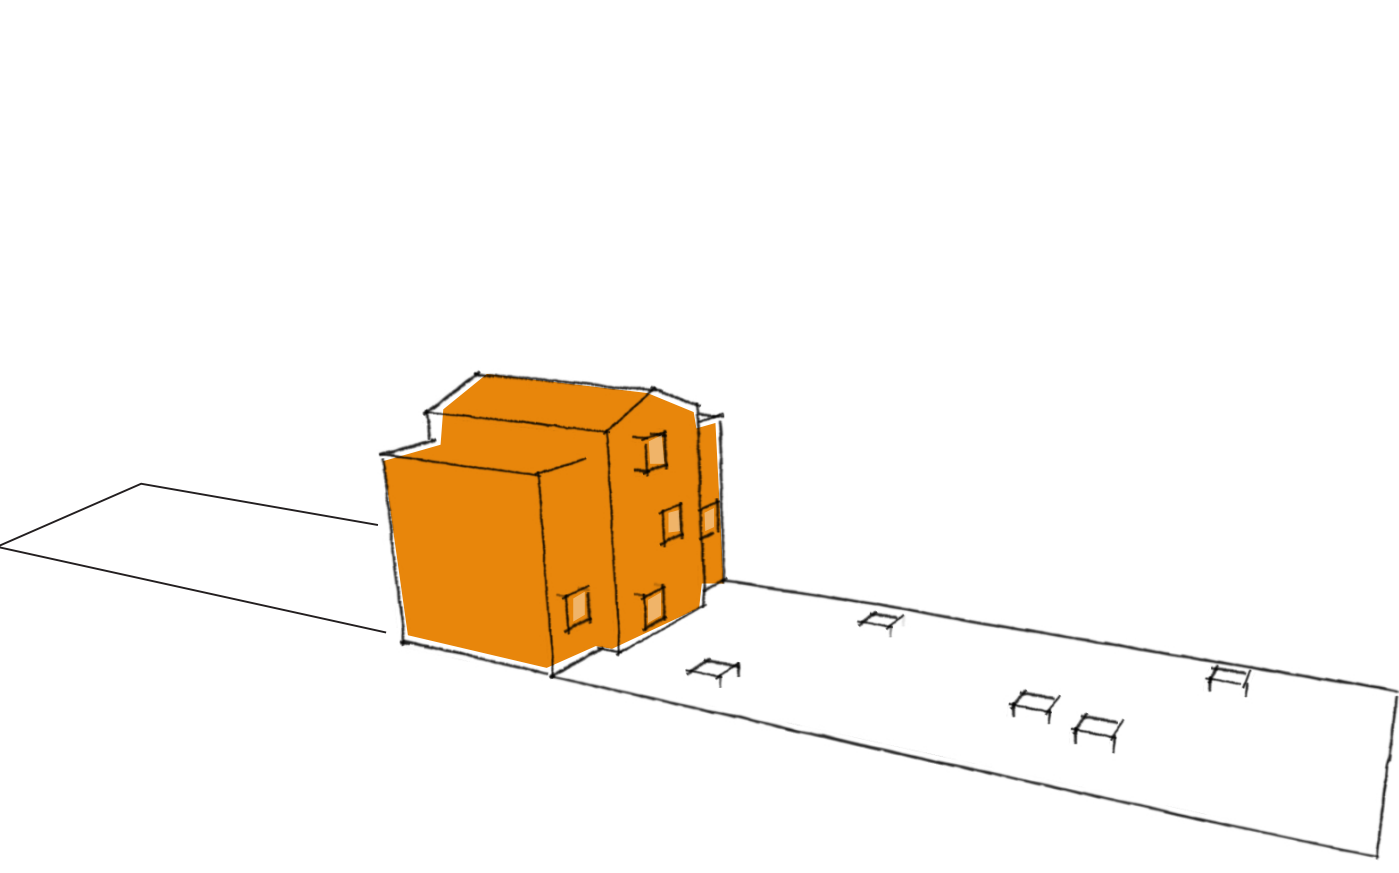


HISTORISCHES GEBÄUDE - ZENTRUM DES ENSEMBLES

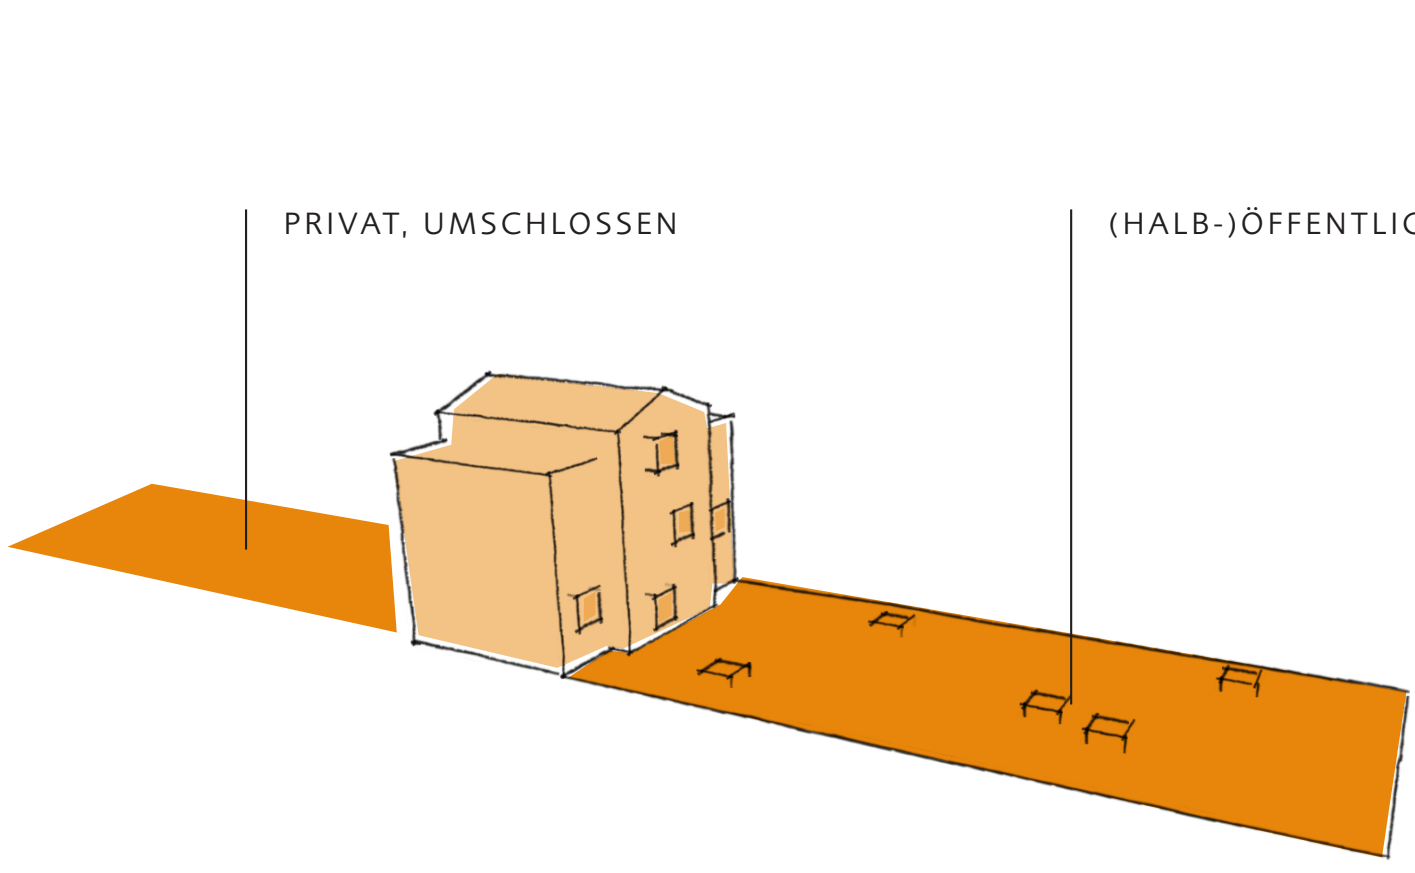


UNTERSCHIEDLICHE ÖFFENTLICHKEITEN - PRIVAT UND EINLADEND

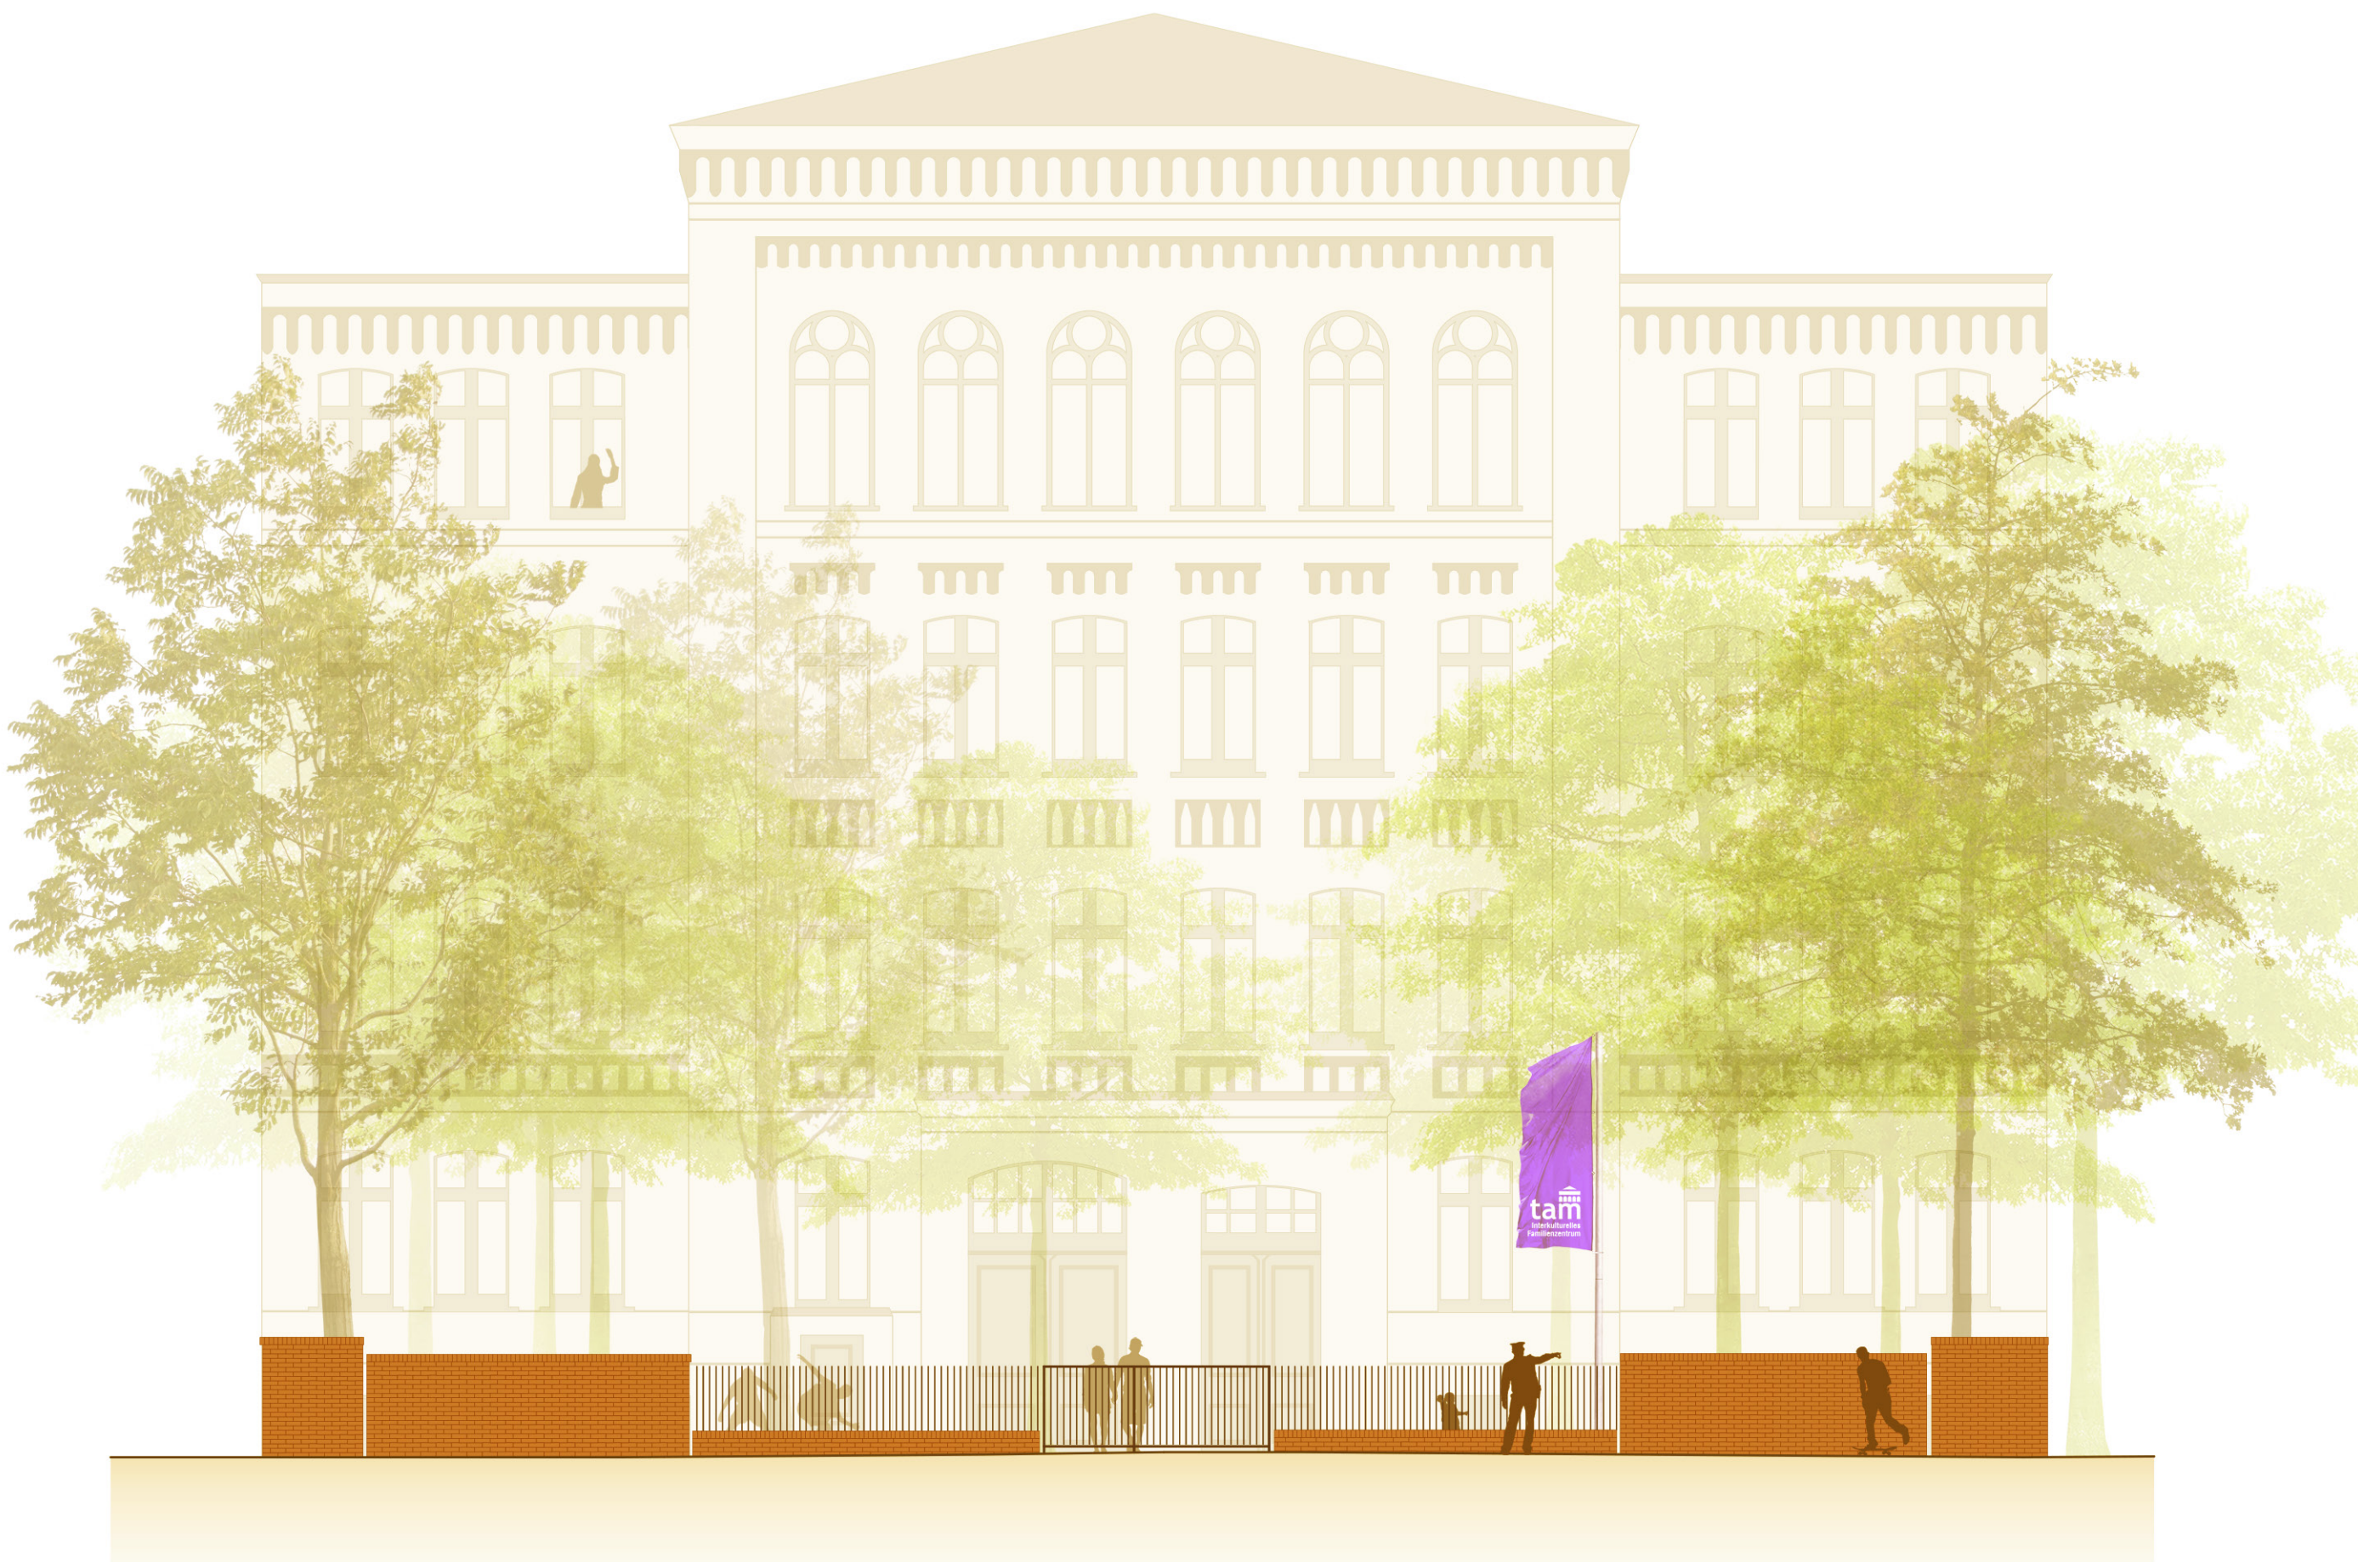


EINLADENDES FAMILIENZENTRUM - ANSICHT EINGANGSBEREICH, M 1:100

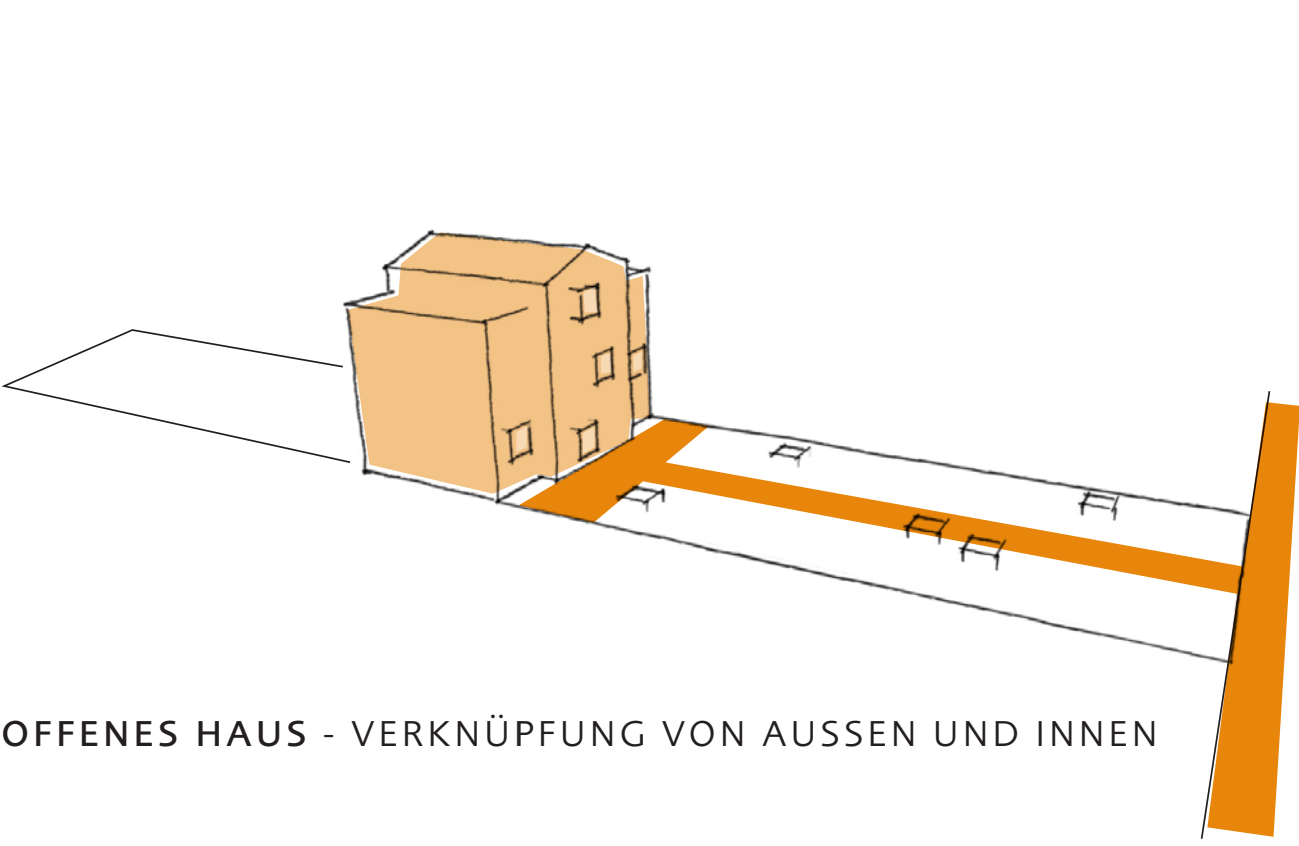


OFFENES HAUS - VERKNÜPFUNG VON AUSSEN UND INNEN

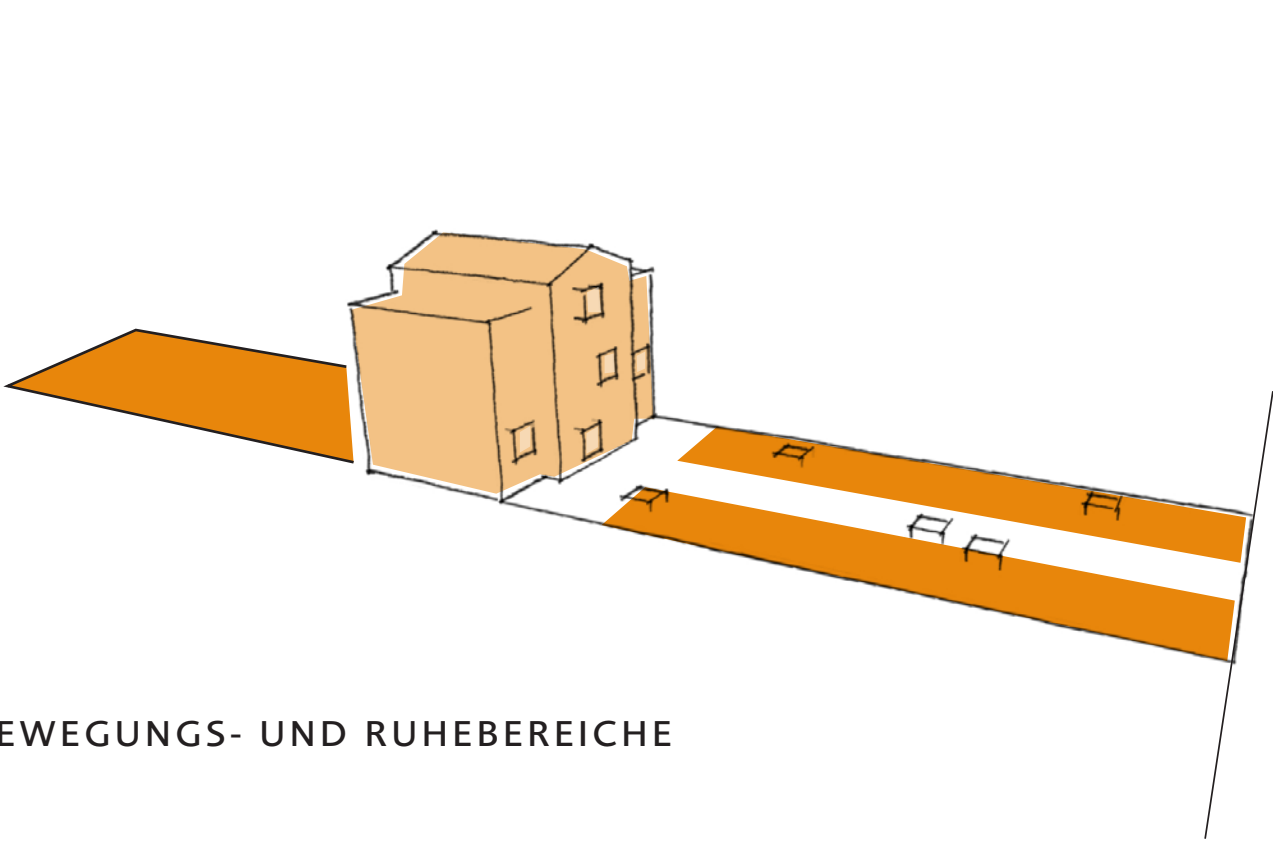


BEWEGUNGS- UND RUHEBEREICHE

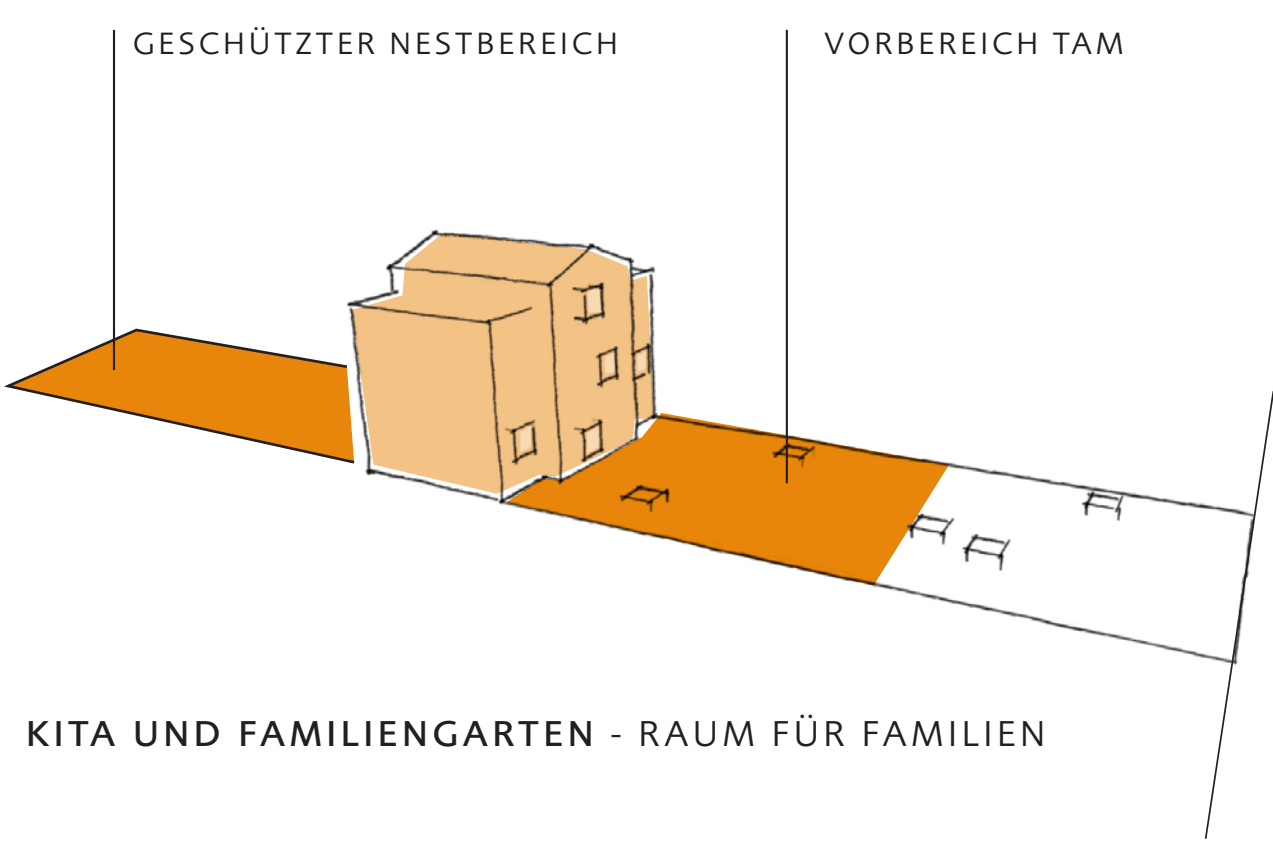


KITA UND FAMILIENGARTEN - RAUM FÜR FAMILIEN

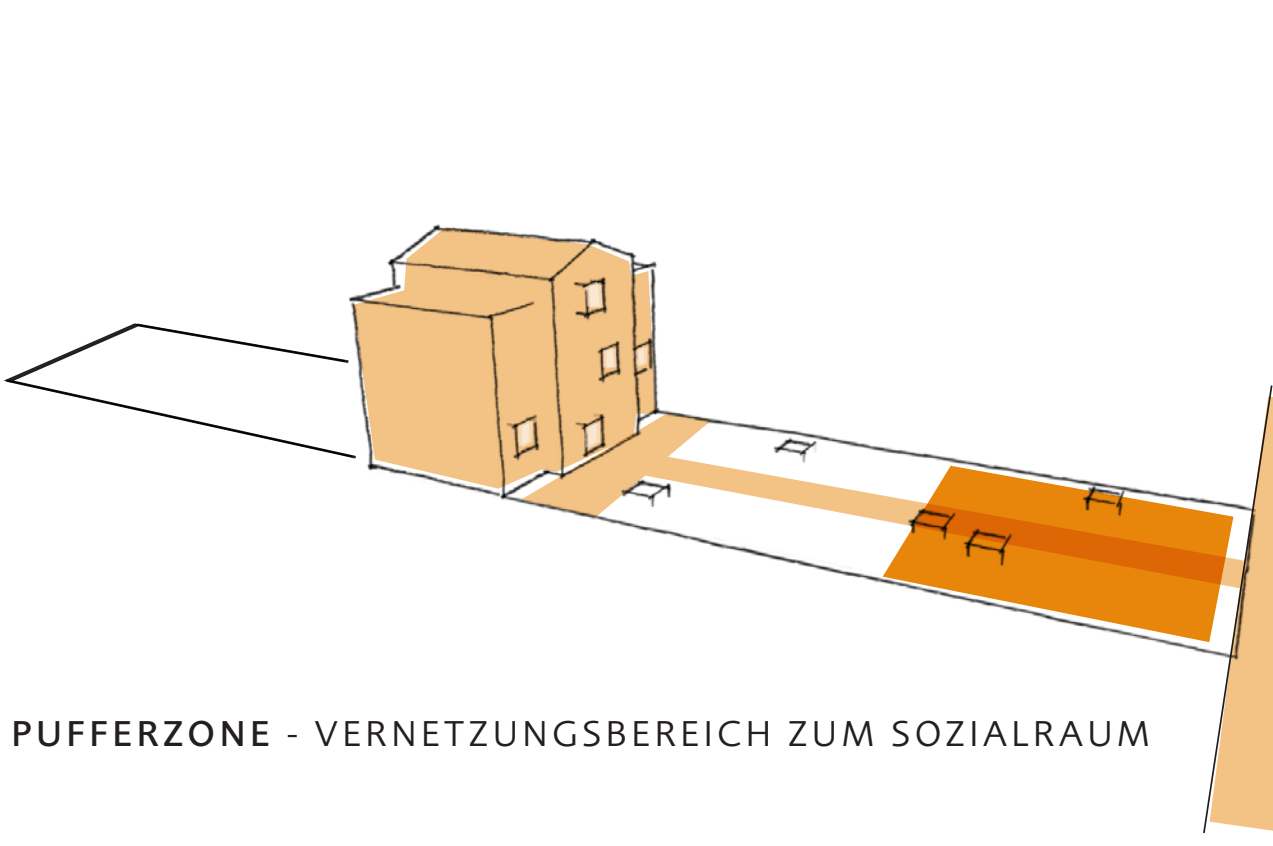


PUFFERZONE - VERNETZUNGSBEREICH ZUM SOZIALRAUM

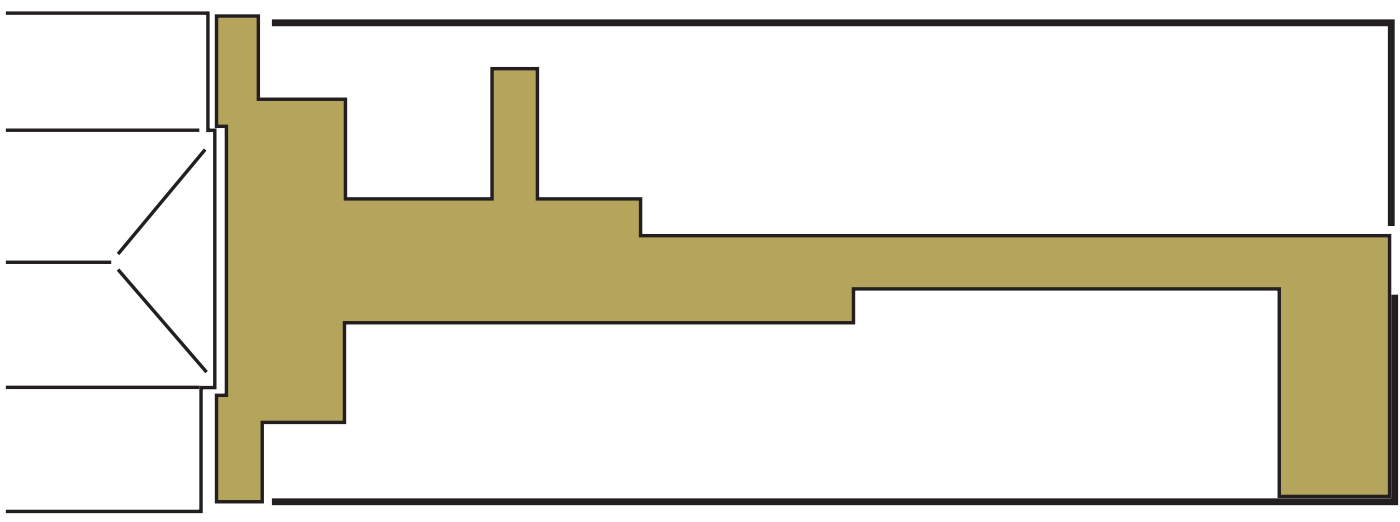


HARTE, BEFESTIGTE FLÄCHEN - RAUM FÜR BEWEGUNG

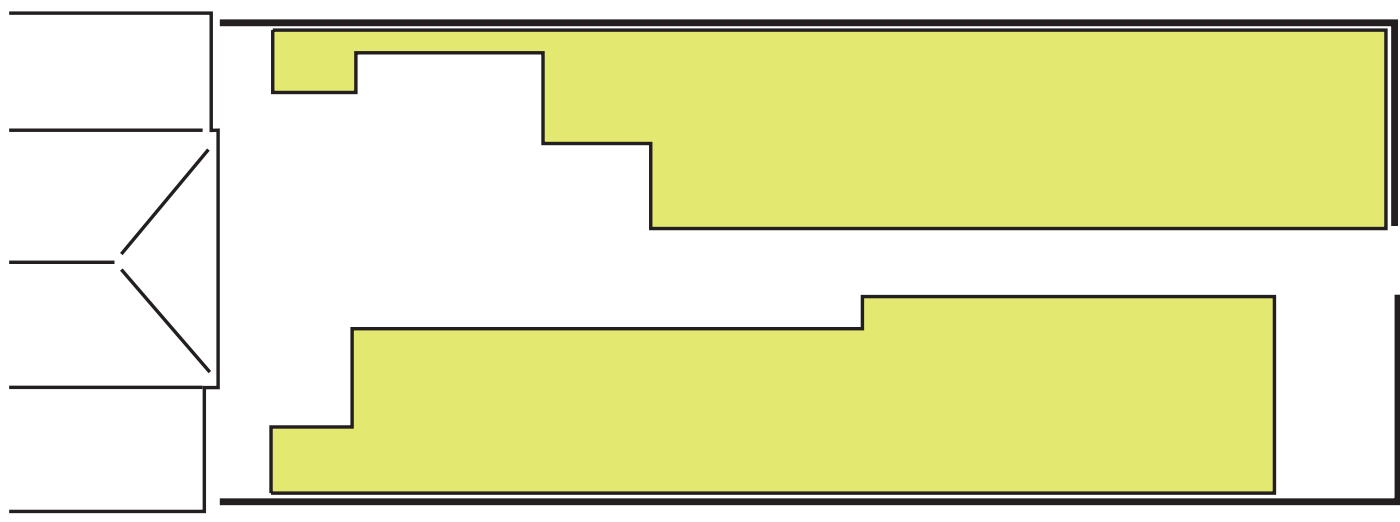


WEICHE FLÄCHEN - RAUM FÜR SPIEL UND AUFENTHALT

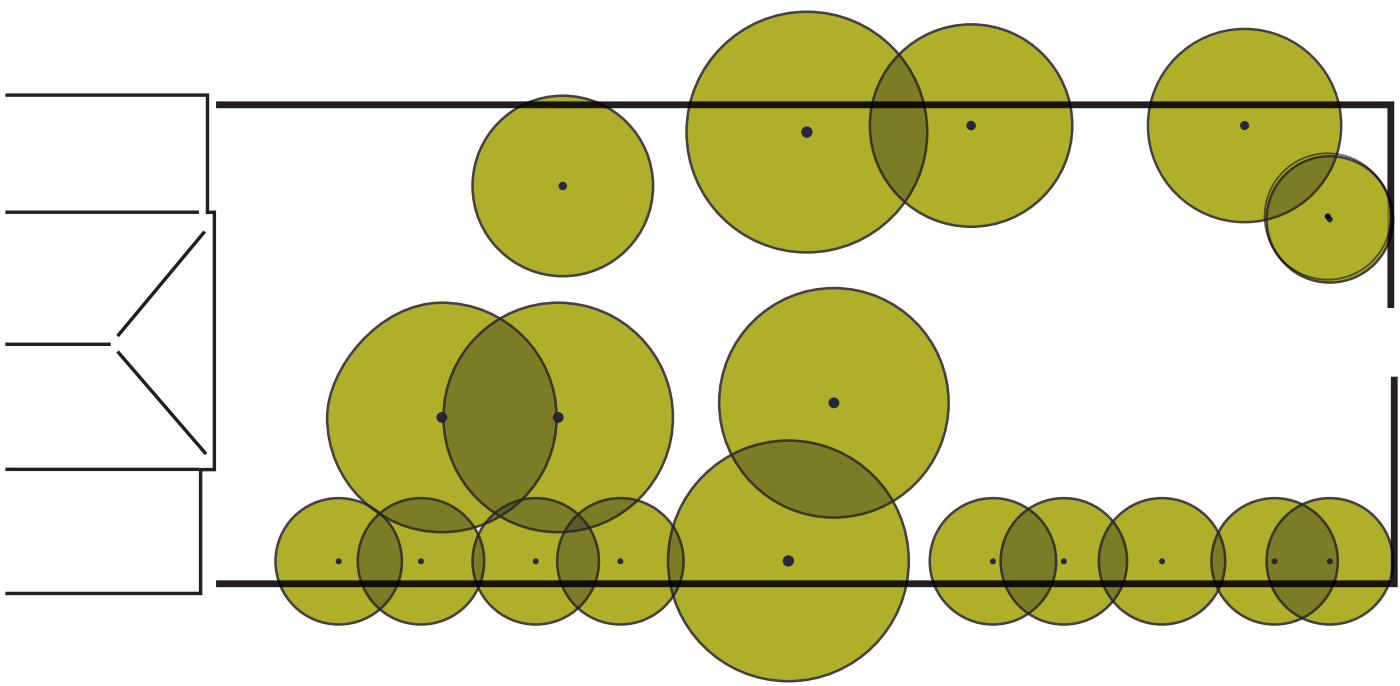

LICHT UND SCHATTEN - RÄUME FÜR ALLE JAHRESZEITEN

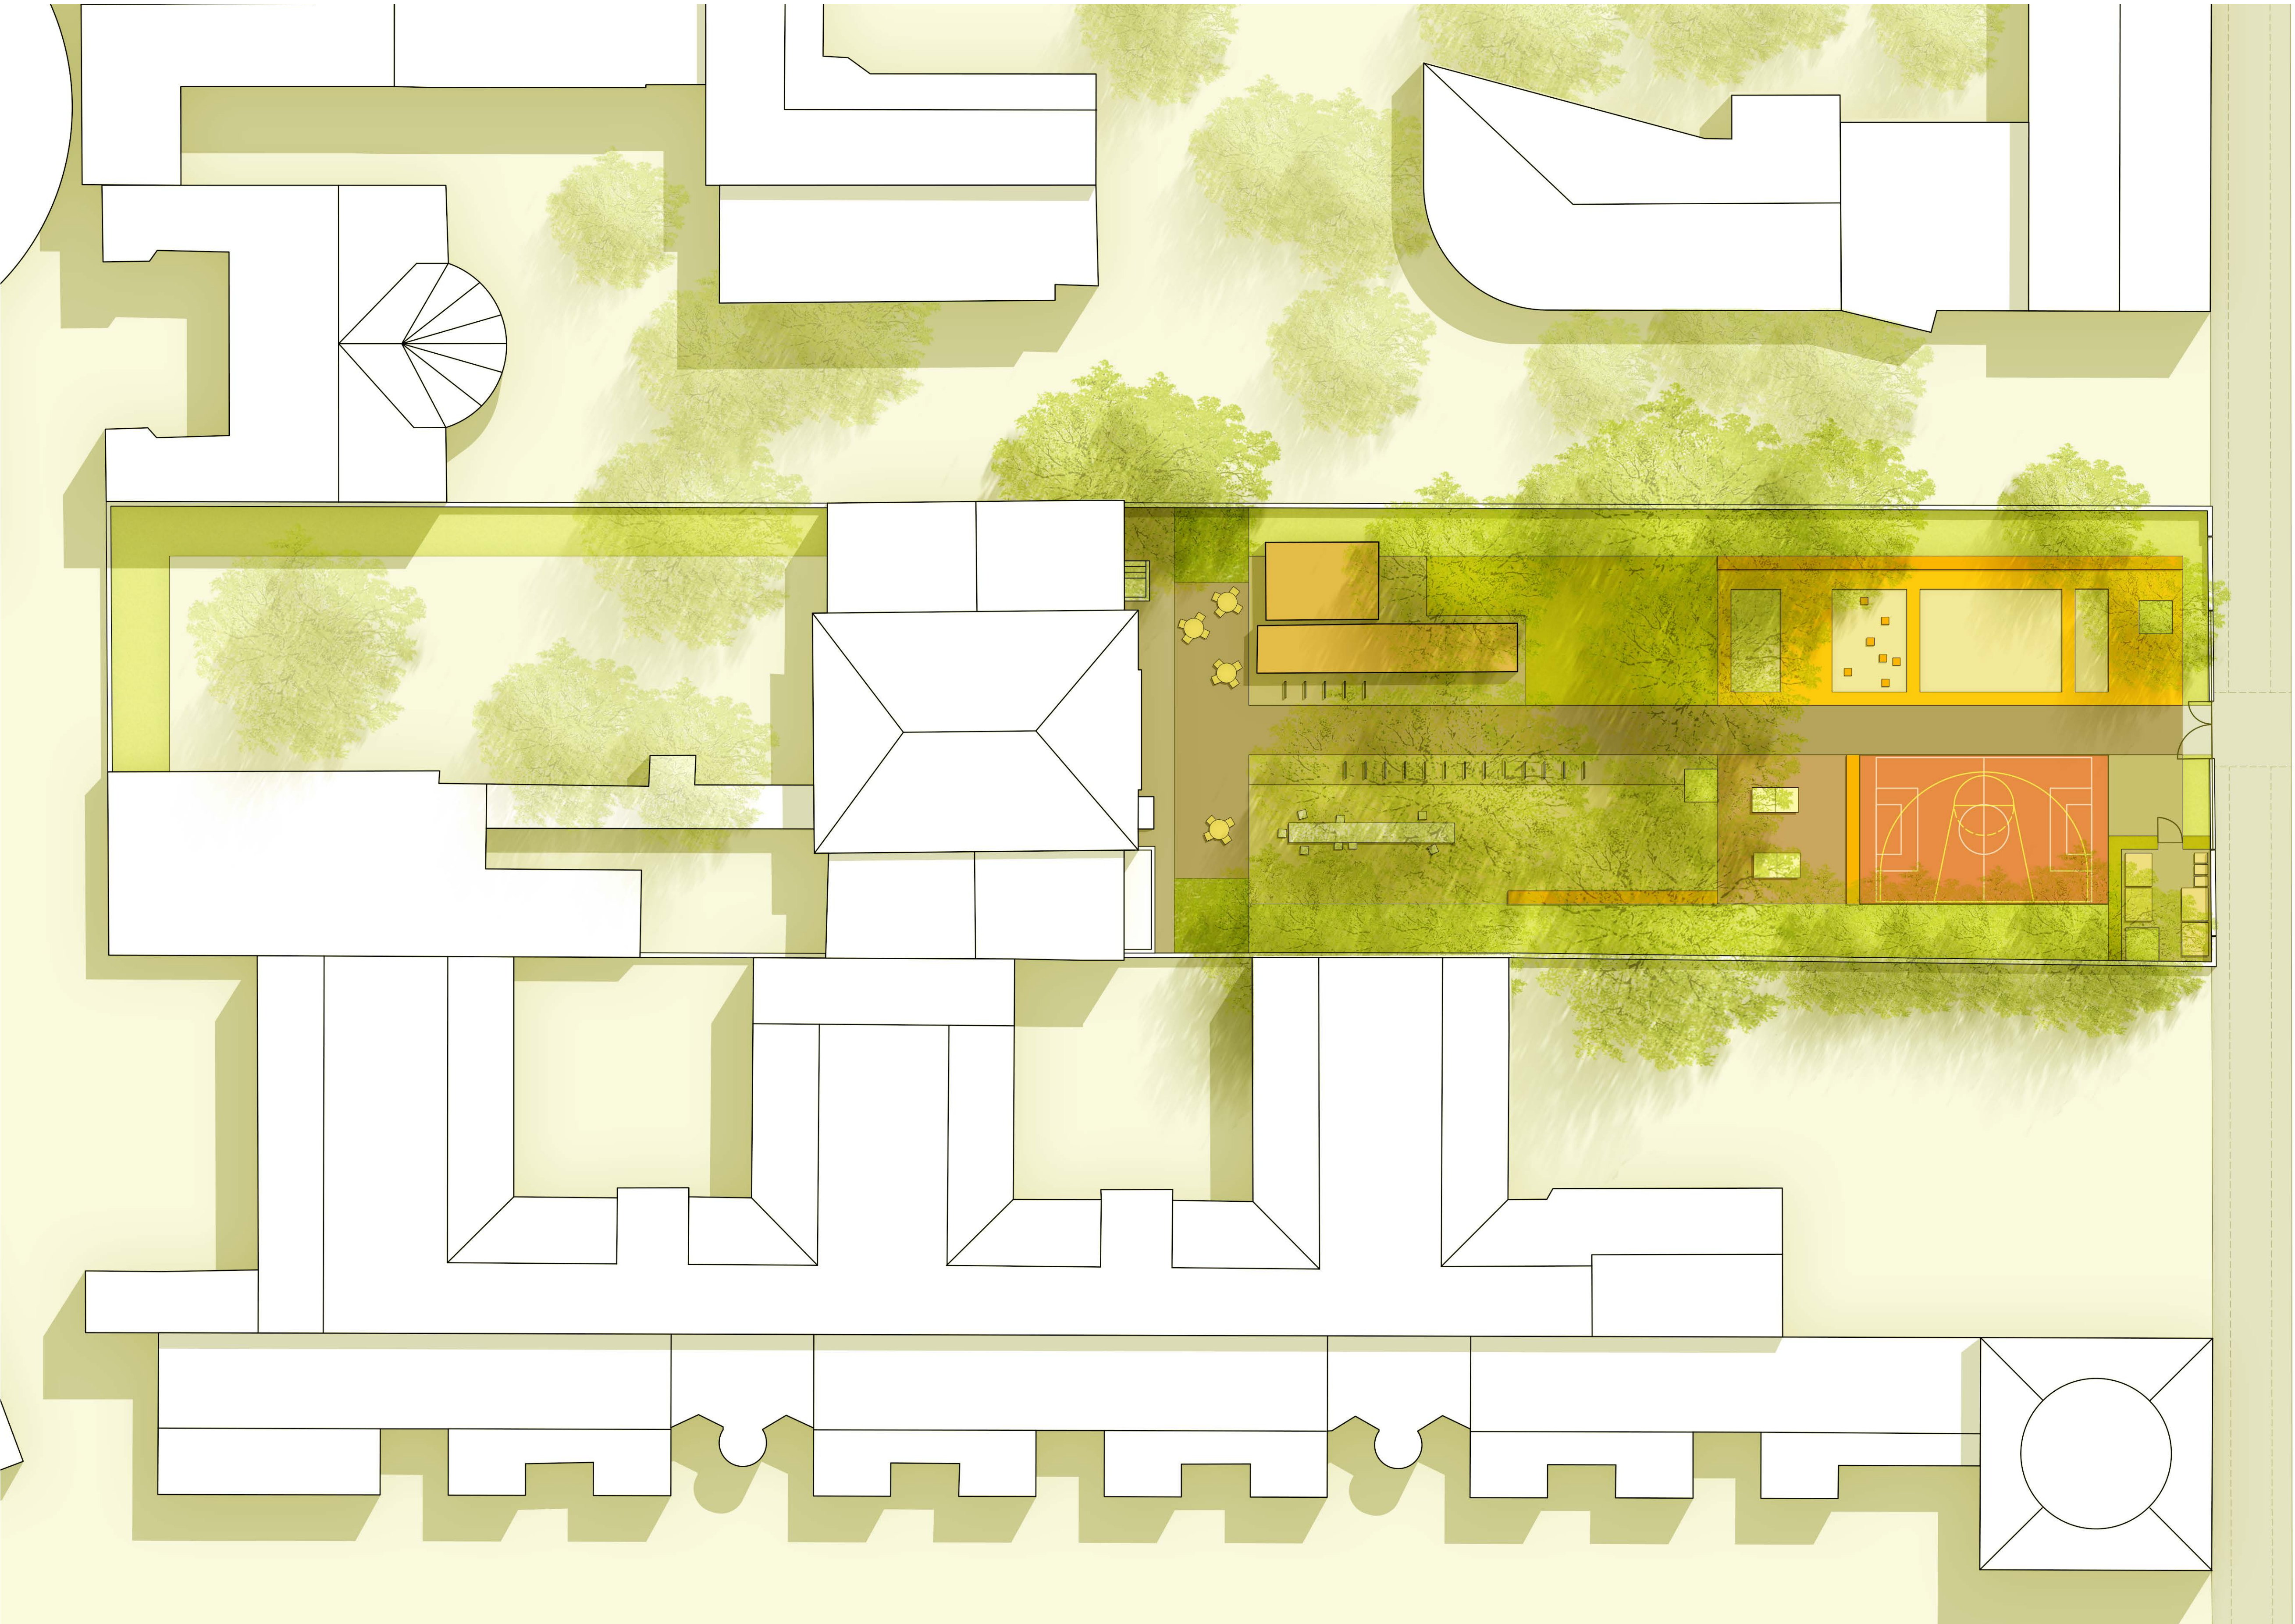


VORENTWURFSPLAN, M 1:200

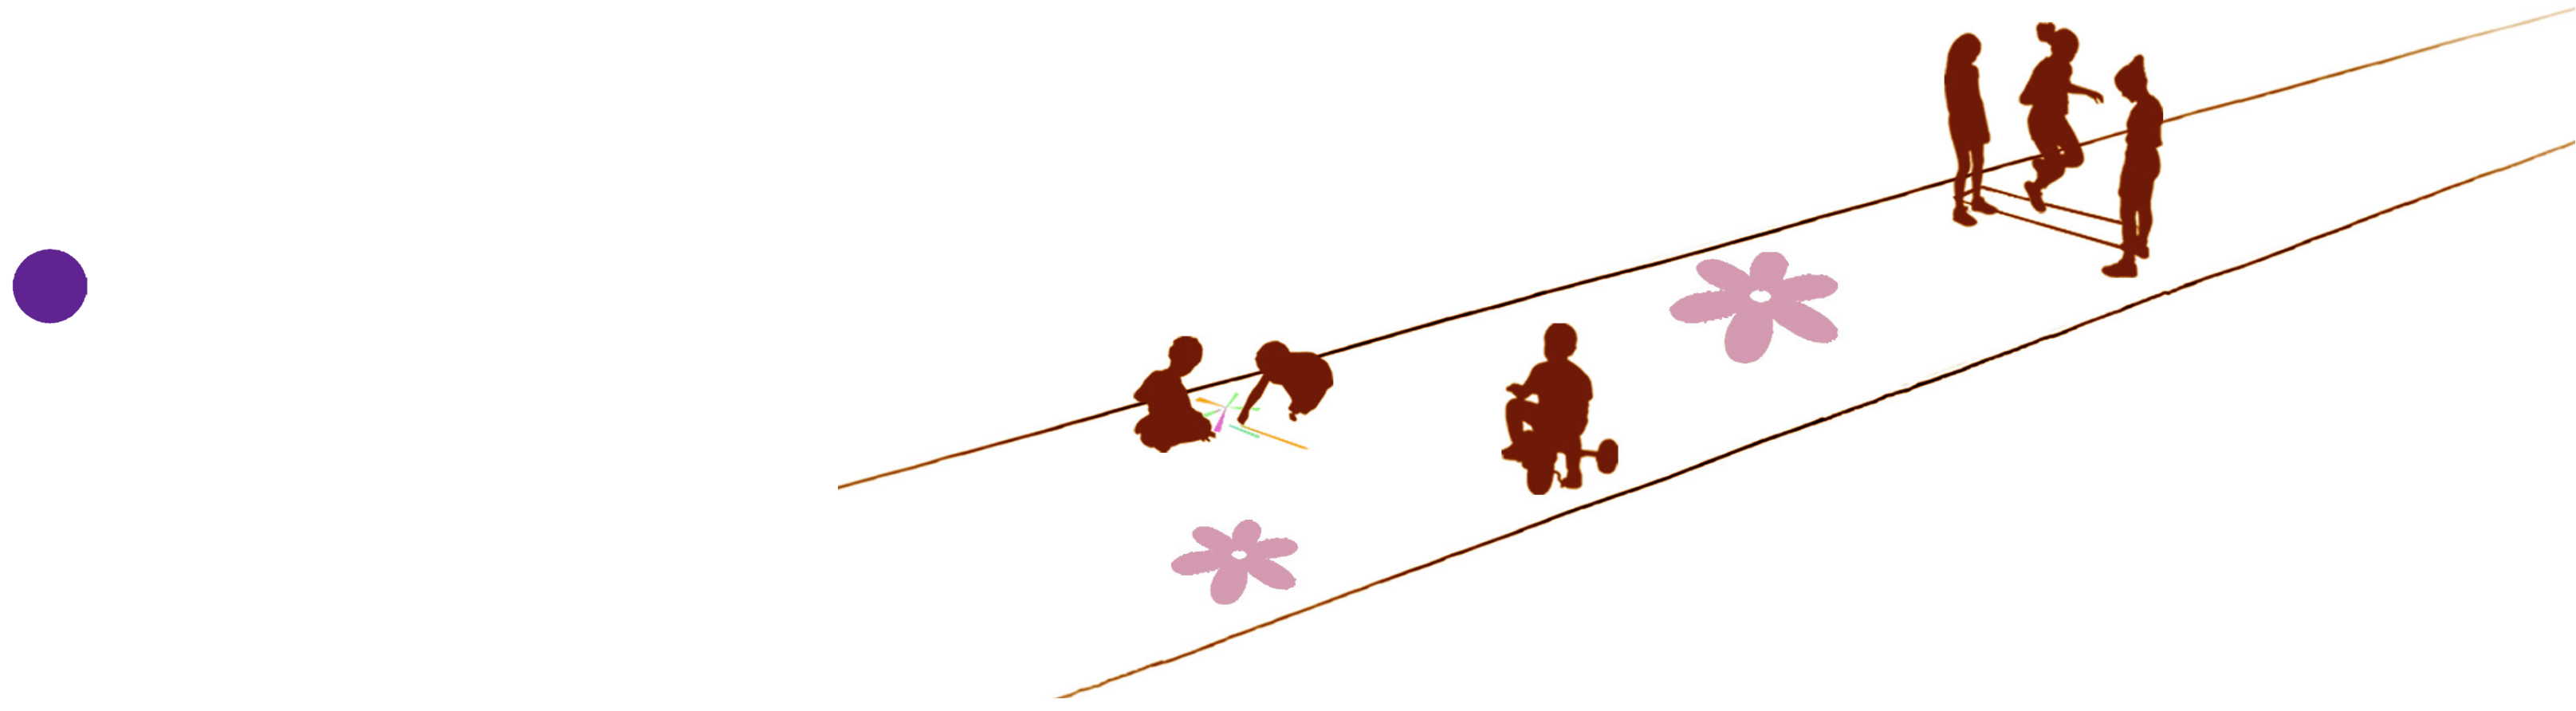


SPIELSTRASSE

Material: Asphalt mit Streetprint
Nutzung: Dreirad fahren, Gummihopse spielen, mit Kreide bemalen, Longboardfahren üben ...

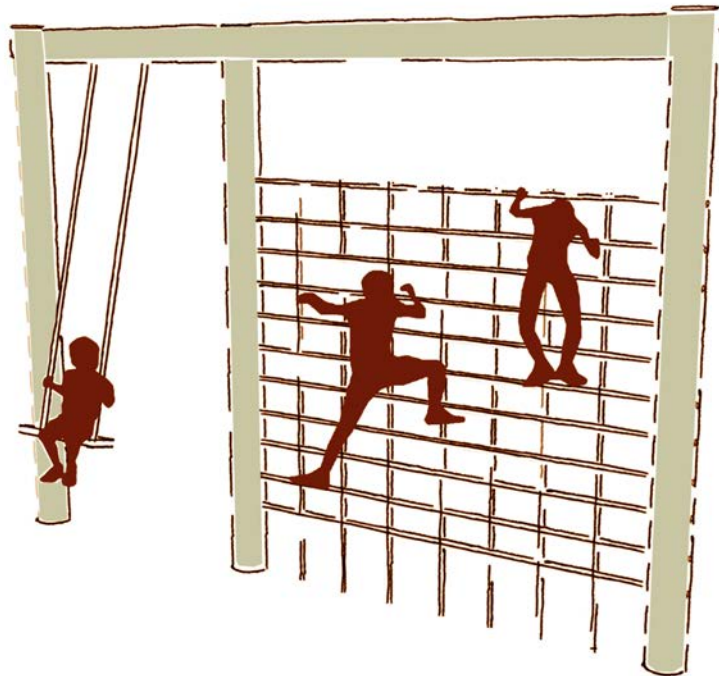


SCHMETTERLINGSWIESE

Material: Schmetterlingswiesenmischung
Nutzung: schaukeln, liegen, picknicken, grillen, Wiesenblumen pflücken ...

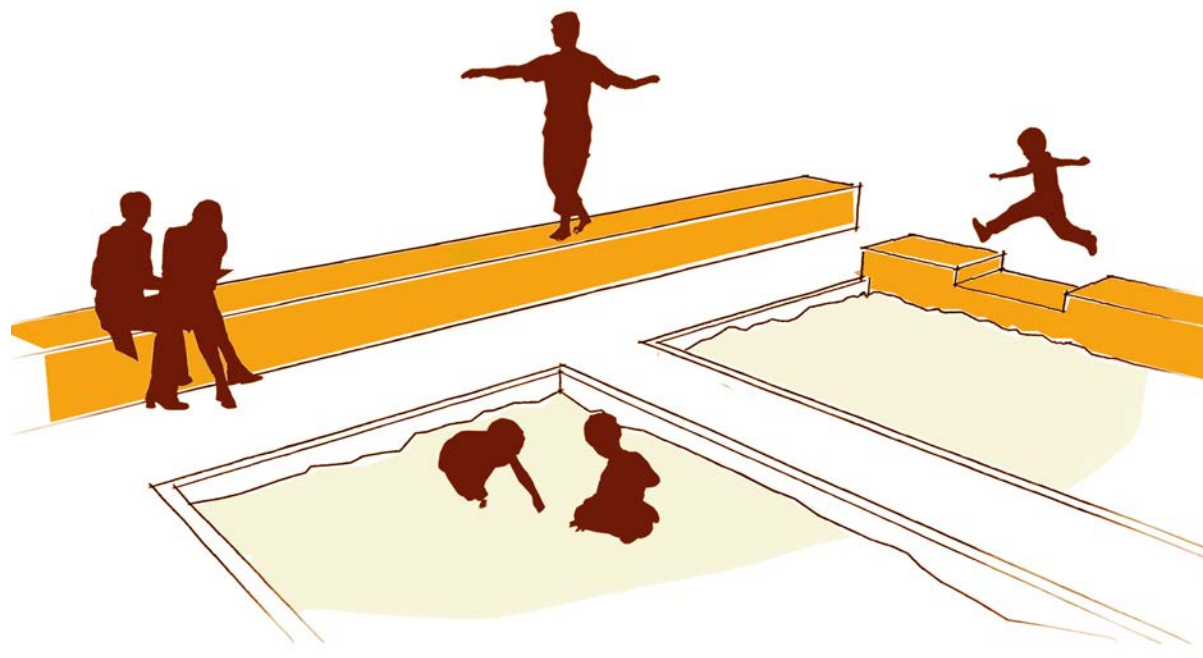

SPIELSKULPTUR

Material: Fallschutzbelag, Sand, Holz
Nutzung: klettern, balancieren, springen, rutschen, wippen, drehen, im Sand buddeln, Sandburgen bauen ...

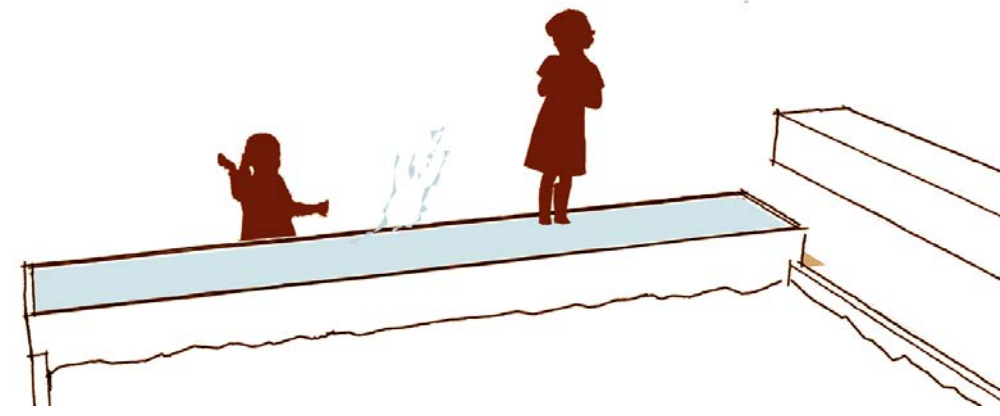


WASSERSPIELBEREICH

Material: Sand, Holz, Wasser
Nutzung: mit Wasser spielen, matschen, erfrischen ...

NUTZERBEET


Material: Blumen und Obststräucher
Nutzung: pflanzen, pflegen, riechen, bewundern, pflücken ...

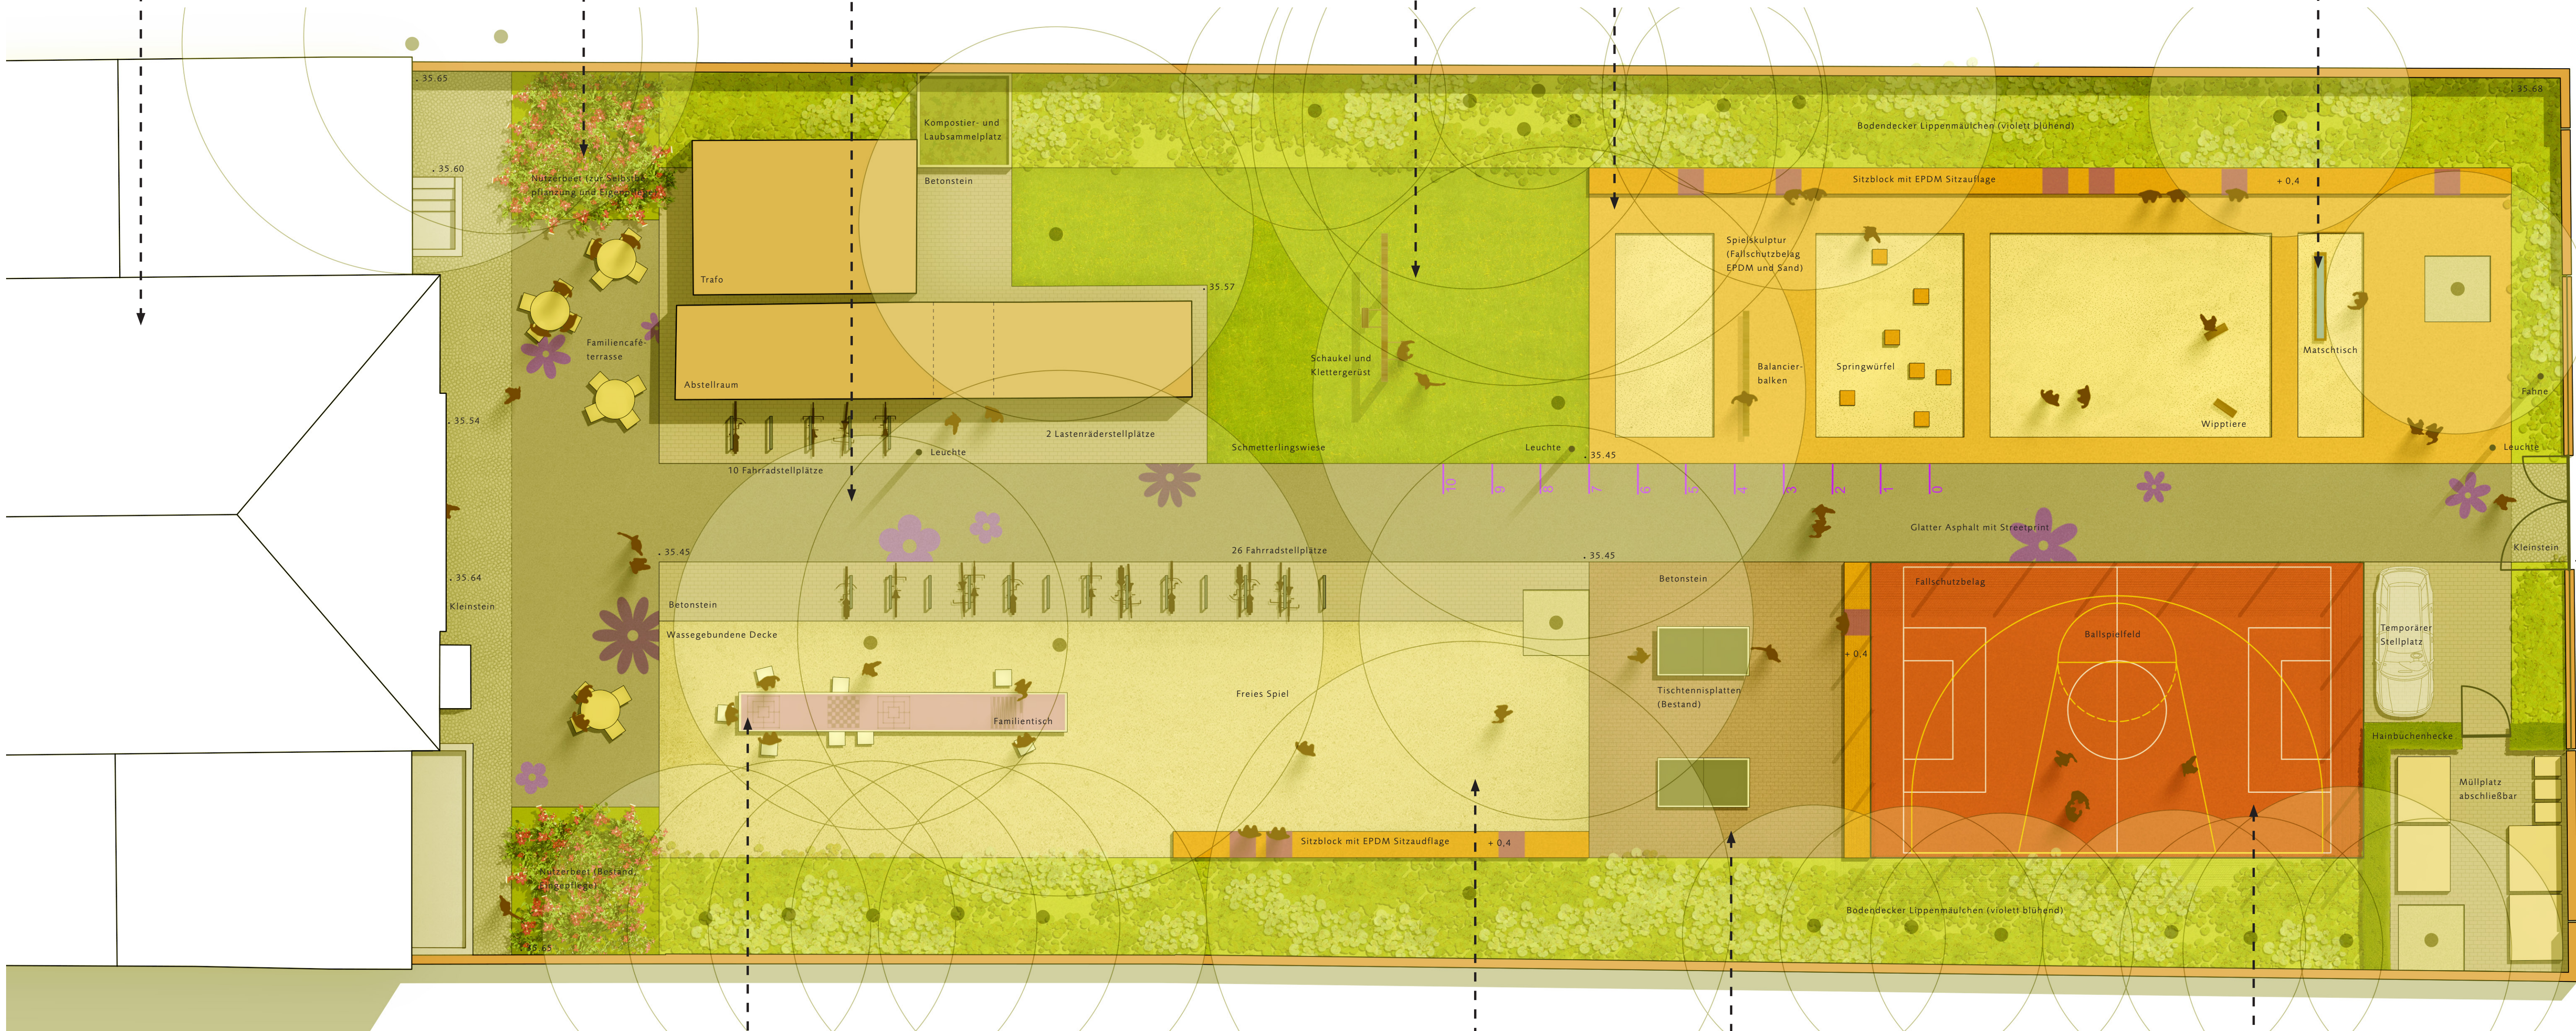

VORENTWURFSPLAN, M 1:100


FAMILIENTISCH

Material: Betonstein
Nutzung: Ort der Begegnung und der Kommunikation zwischen den Kulturen. Spieltisch

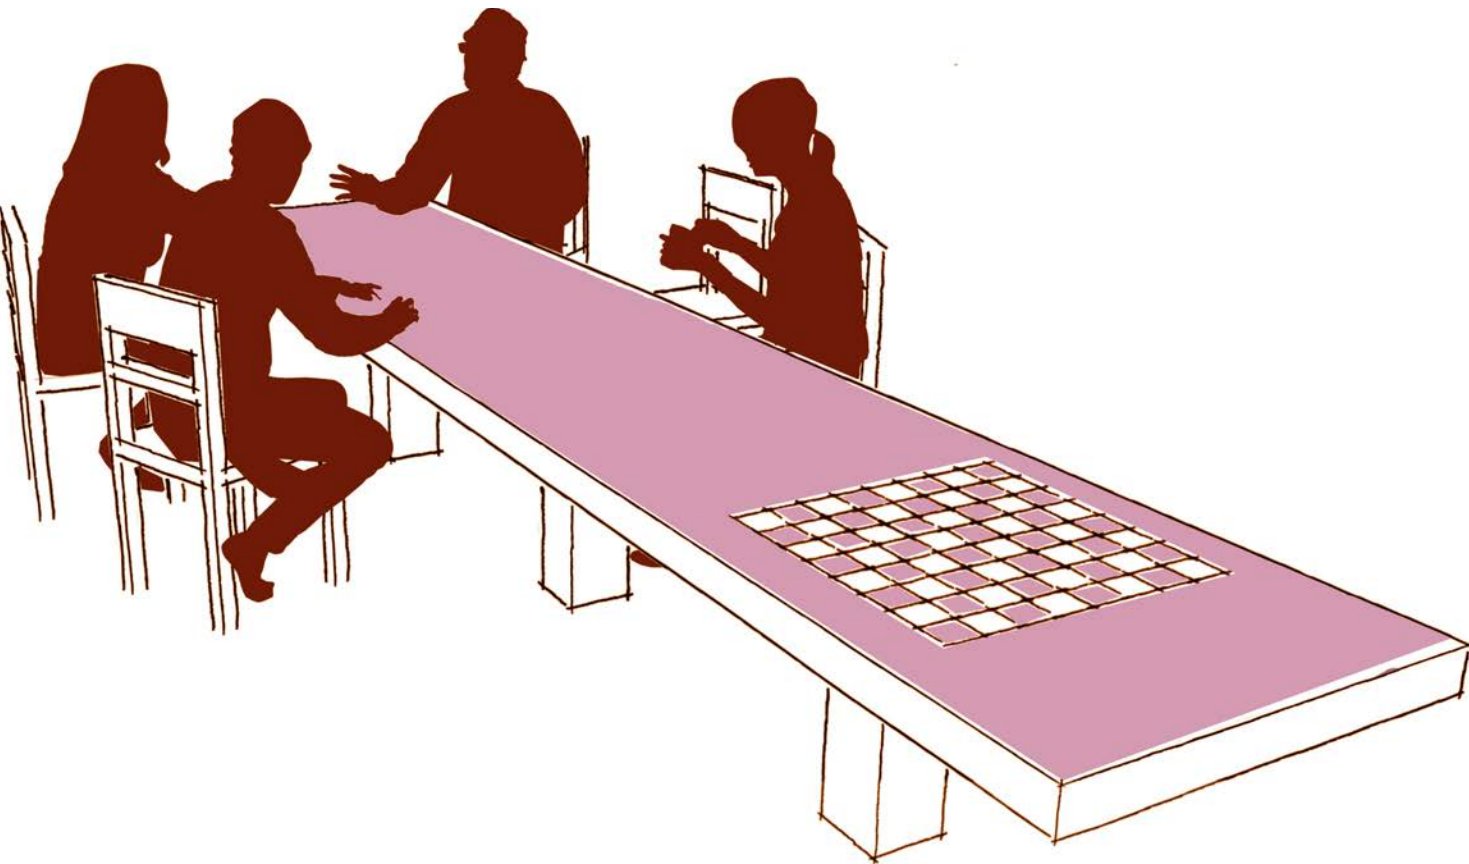


MULTIFUNKTIONSFLÄCHE

Material: Wassergebundene Decke
Nutzung: Boule spielen, Feste feiern, grillen, lange Tafel aufstellen ...

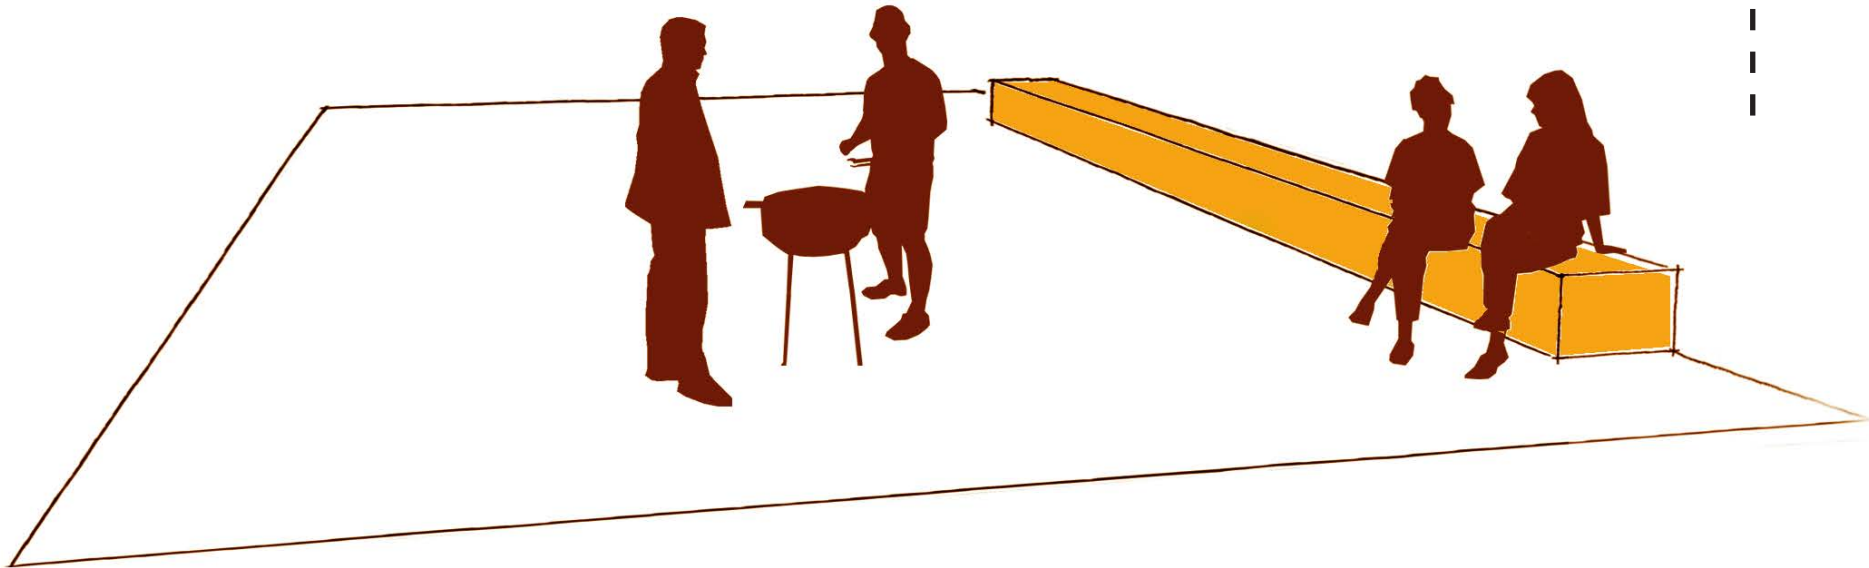

BALLSPIELFELD

Material: Fallschutzbelag
Nutzung: Fußball, Streetball, Federball, Handball etc. spielen

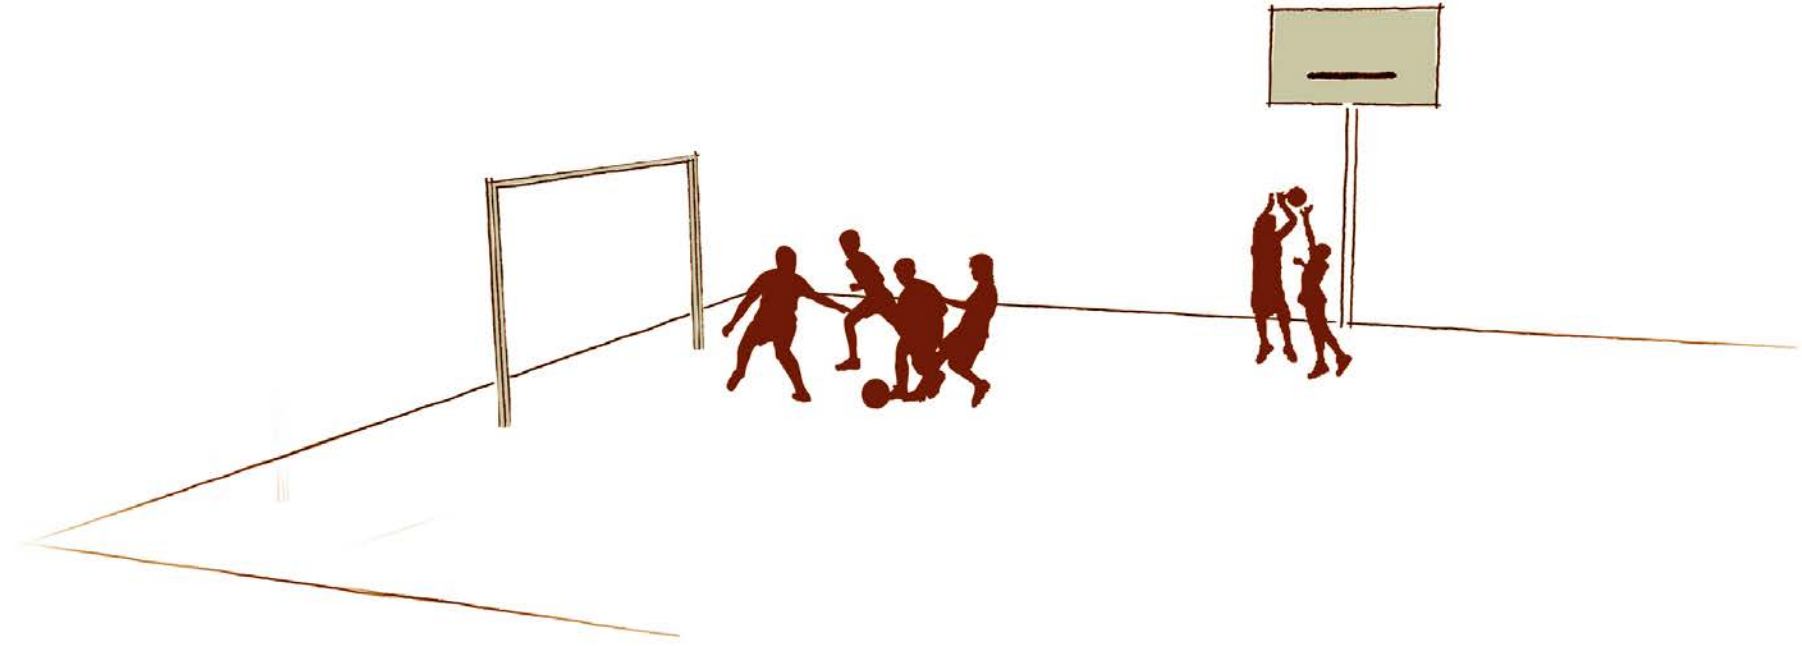

TISCHTENNISPLATZ

Material: Betonstein
Nutzung: Tischtennis spielen, sitzen, quatschen, rumlummeln ...

