
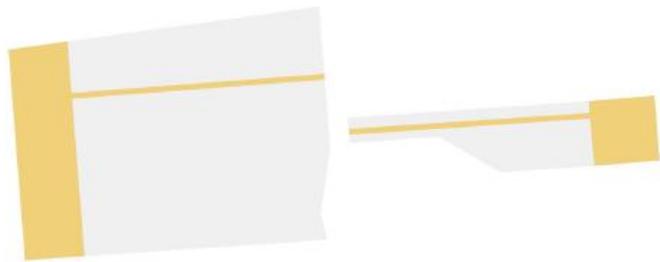



NEUGESTALTUNG BESSELPARK

PLANUNGSSTAND

REHWALDT LANDSCHAFTSARCHITEKTEN, MAI 2017

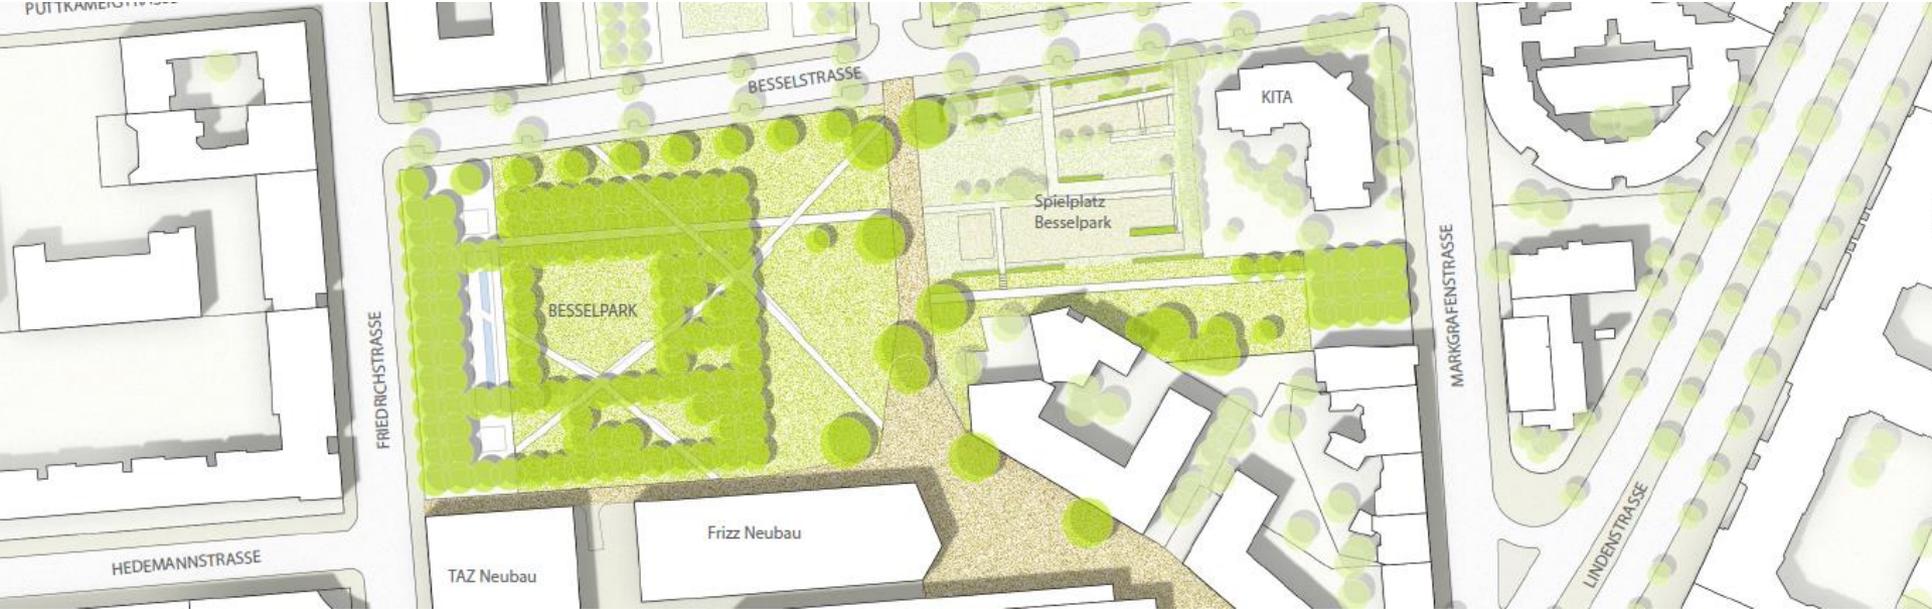


In Anlehnung an den Bestand wird die Flächengliederung aus dem Entwurf der 90er Jahre beibehalten. Die Eingänge werden durch platzähnliche Situationen markiert, welche über Hauptwegeachsen miteinander verbunden werden.

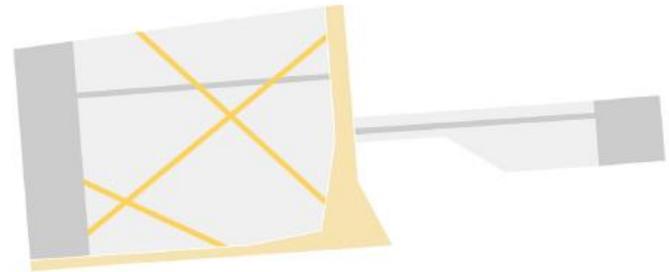


Die neu eingefügten Besselbahnen orientieren sich an noch fehlenden funktionellen Verbindungen und greifen gleichzeitig das Thema der durch Friedrich Wilhelm Bessel beschriebenen Sternbahnen auf.

KONZEPT

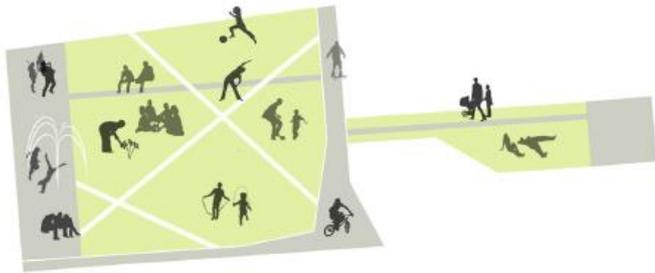



Im Besselpark entstehen vielfältig nutzbare Bereiche .

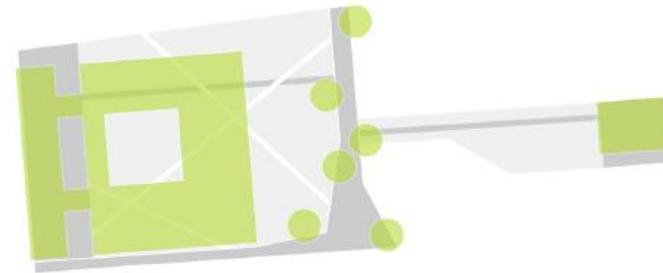


Der markante Kastanienhain im Westen und der Birkenhain im Osten bleiben erhalten , entlang der Enckestraße erstreckt sich von den Freiräumen an der Akademie Jüdisches Museum eine Kette aus Schnurbäumen.

KONZEPT

REHWALDT LANDSCHAFTSARCHITEKTEN, MAI 2017

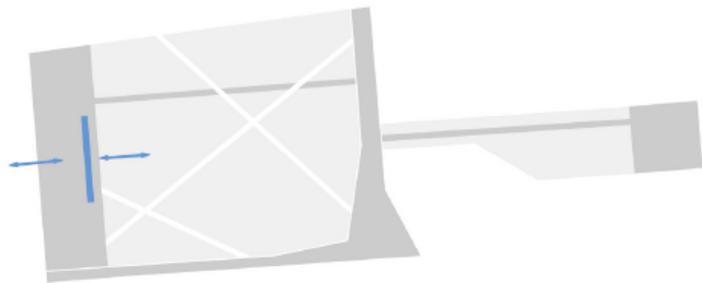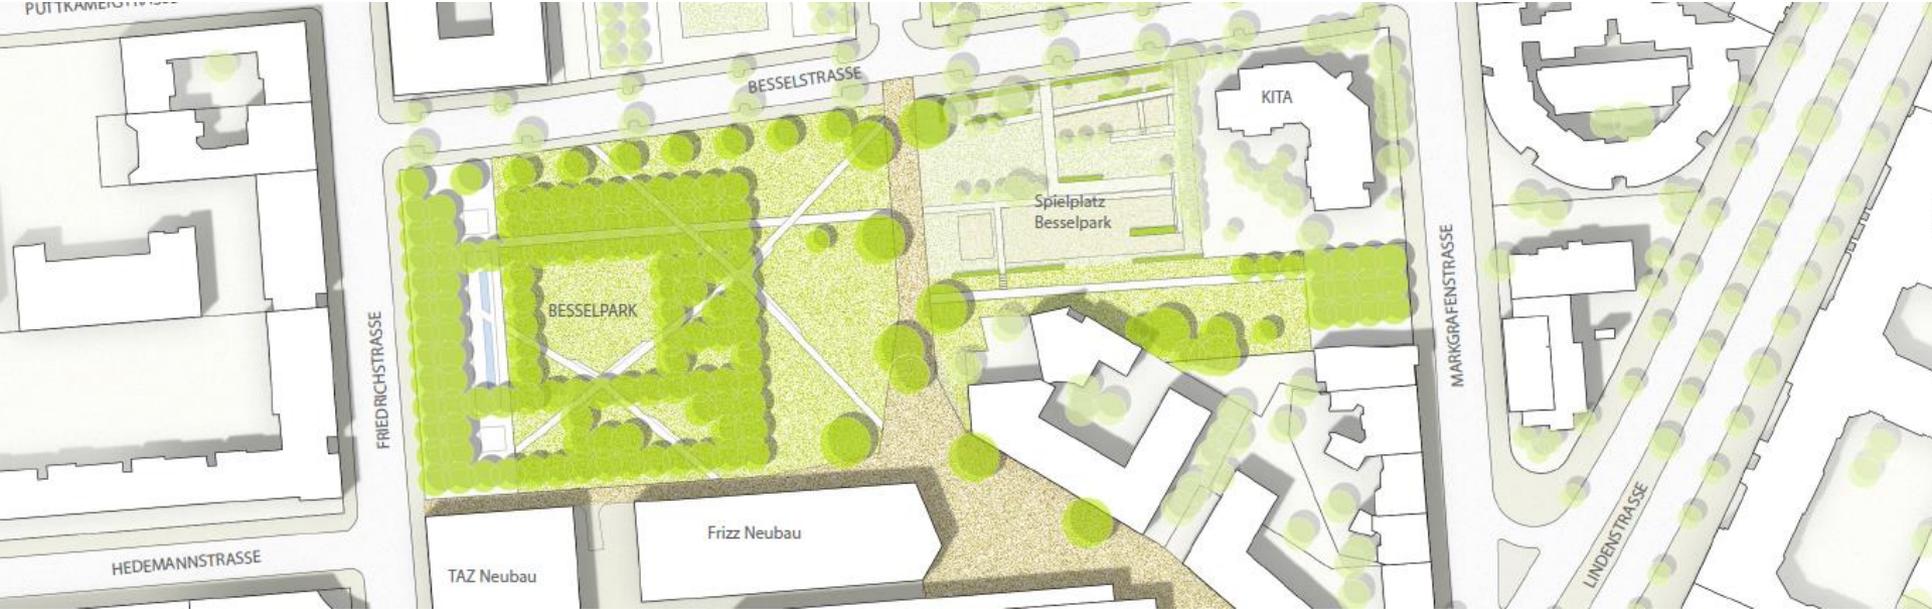


Der Wunschbrunnen stellt eine attraktive und spielerische Schnittstelle zwischen Friedrichstraße und Besselpark dar.

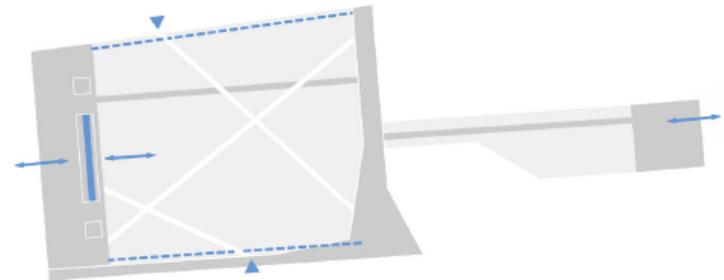

Die Abgrenzung des Parkes wird auf ein Mindestmaß beschränkt und möglichst belläufig und transparent gestaltet. Ziel ist es, den Transitverkehr in funktionierende Bahnen zu lenken und damit einen großen Anteil an ungestörten Aufenthaltsflächen zu schaffen.



KONZEPT

REHWALDT LANDSCHAFTSARCHITEKTEN, MAI 2017

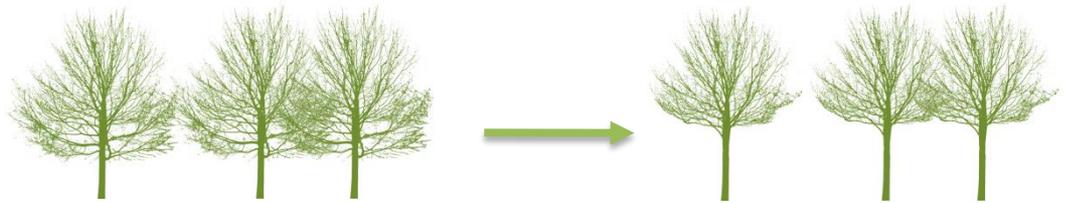

KONZEPT PFLANZEN UND RAUMBILDUNG – AUFSTUNG BÄUME

REHWALDT LANDSCHAFTSARCHITEKTEN, MAI 2017

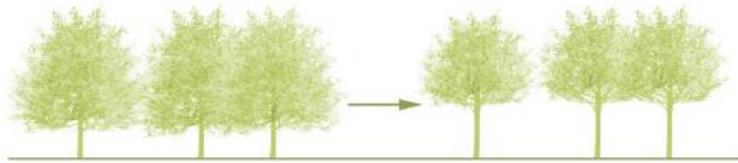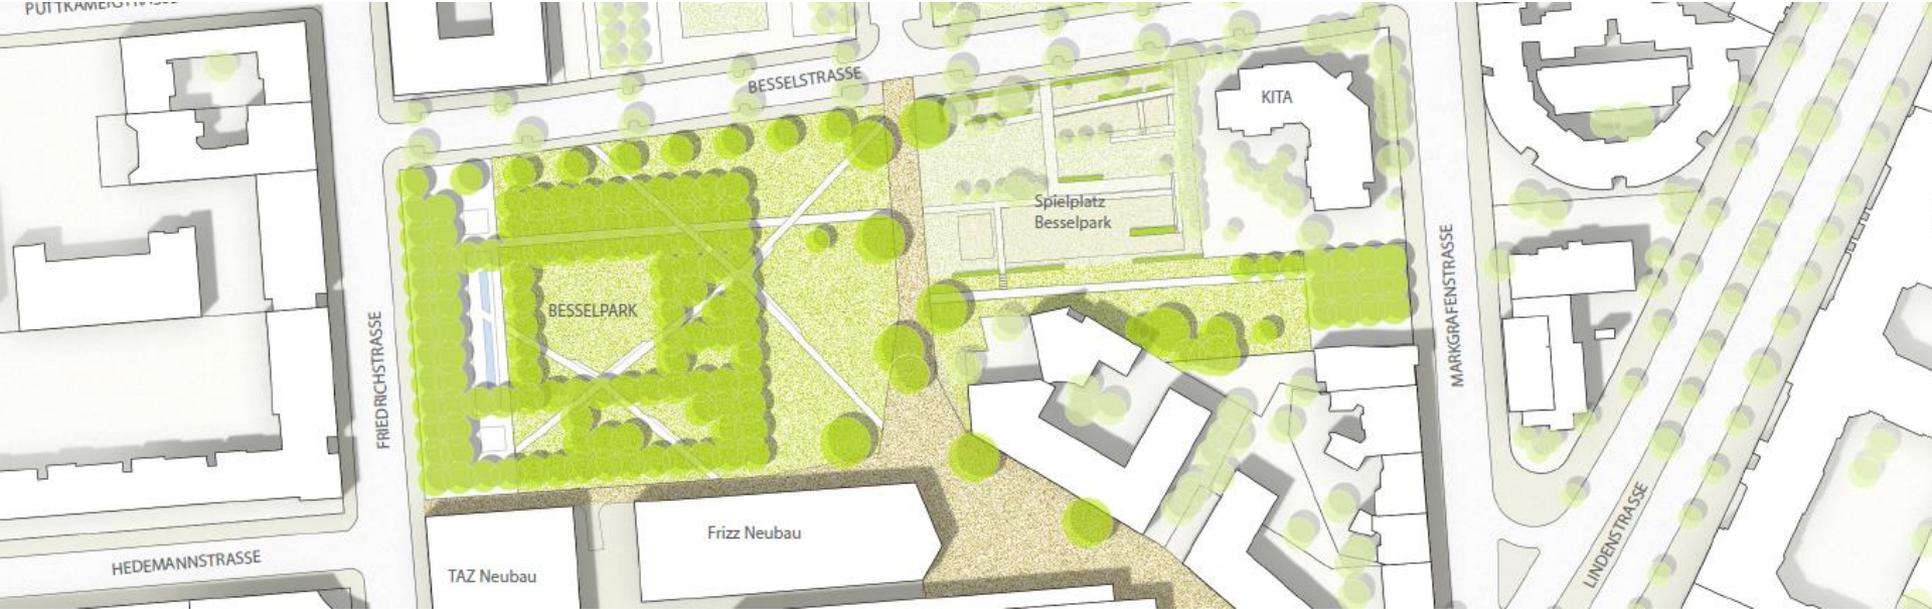


Die im Bestand sehr schweren und dichtkronigen Rosskastanien werden aufgeastet, um mehr Lichtraum und eine insgesamt attraktivere Aufenthaltsatmosphäre zu erreichen.



Das Motiv der Lichtstrahlen und Meßlinien greift die historische Bedeutung des Ortes auf und verleiht den neu hinzugefügten Elementen des Parkes Ihre gestalterische Begründung. Sowohl die Wegeführung („Besselbahnen“) als auch entwurfliche Details (Fugen) sind von den freien „Weltlinien“ im Raum inspiriert. (Grafik Triangulation, Bessel)

KONZEPT

REHWALDT LANDSCHAFTSARCHITEKTEN, MAI 2017

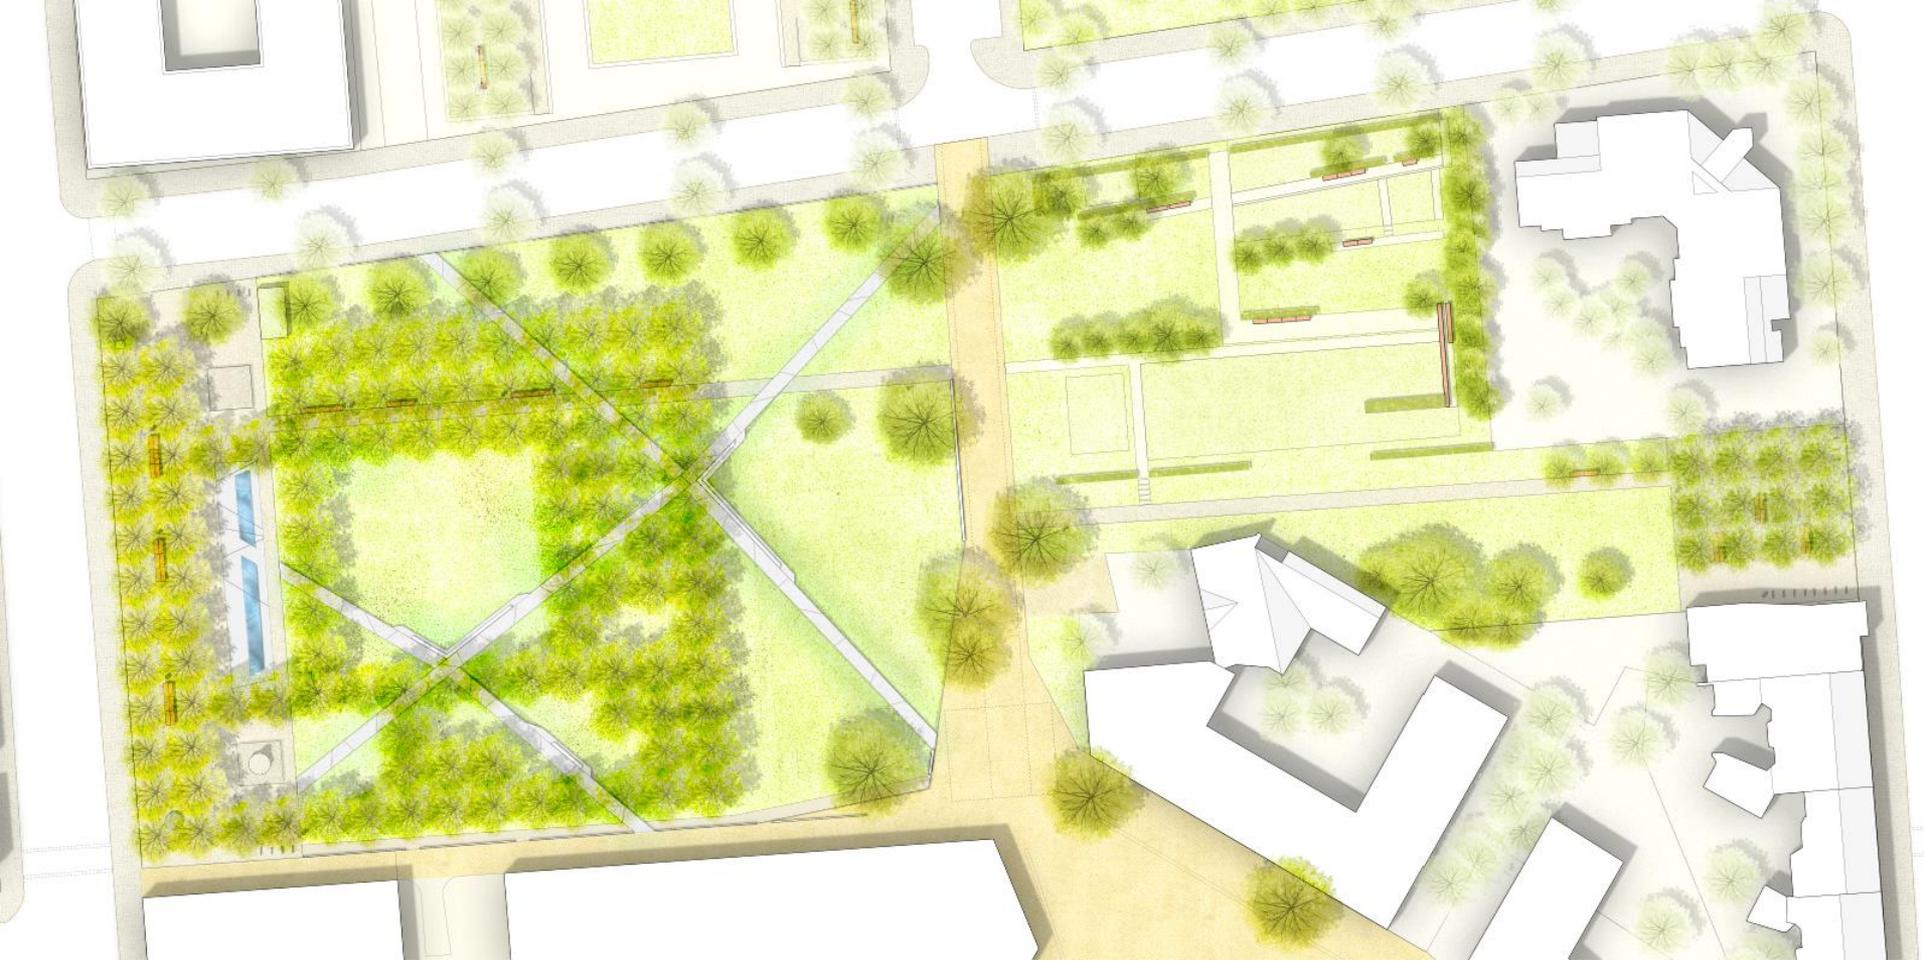

PLANUNGSSTAND

REHWALDT LANDSCHAFTSARCHITEKTEN, MAI 2017



PLANUNGSSTAND

REHWALDT LANDSCHAFTSARCHITEKTEN, MAI 2017




PLANUNGSSTAND

REHWALDT LANDSCHAFTSARCHITEKTEN, MAI 2017



WUNSCHBRUNNEN PRINZIIPAUSICHT, LÄNGS - TEXTE DER WÜNSCHE (OHNE WASSER)

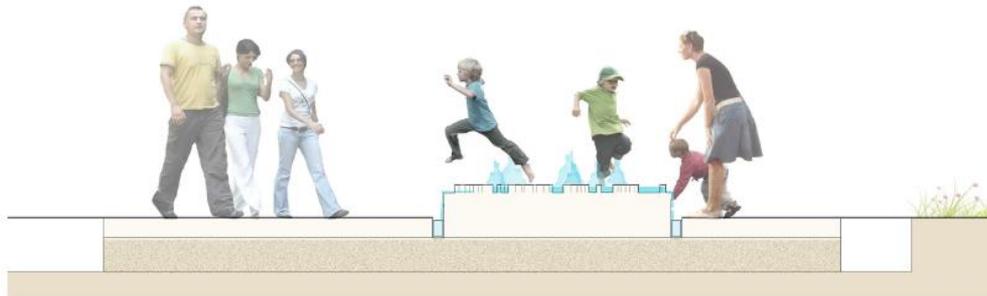

WUNSCHBRUNNEN DETAILSCHNITT, QUER M 1:25



BESSELBAHN ALS WURZELBRÜCKE, DETAILSCHNITT M 1:25



BESSELBAHN MIT SITZKANTE DETAILSCHNITT M 1:25



PLANUNGSSTAND

REHWALDT LANDSCHAFTSARCHITEKTEN, MAI 2017





WUNSCHBRUNNEN

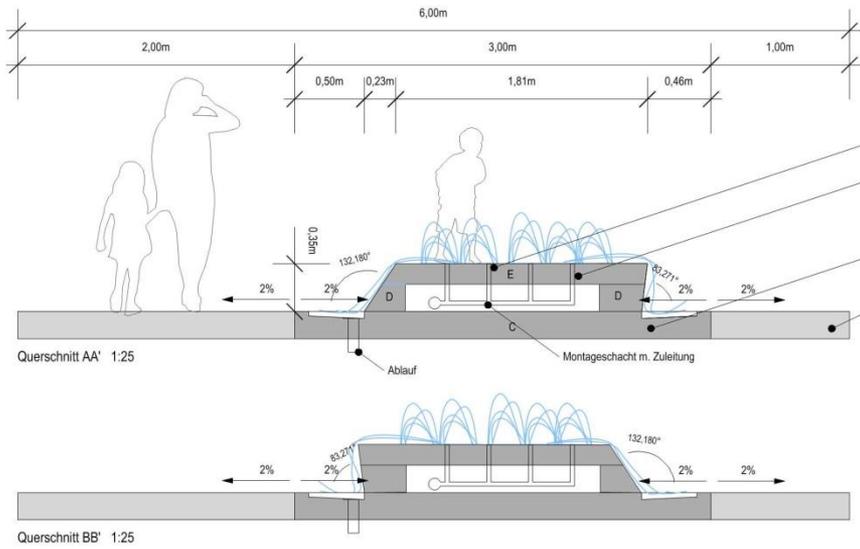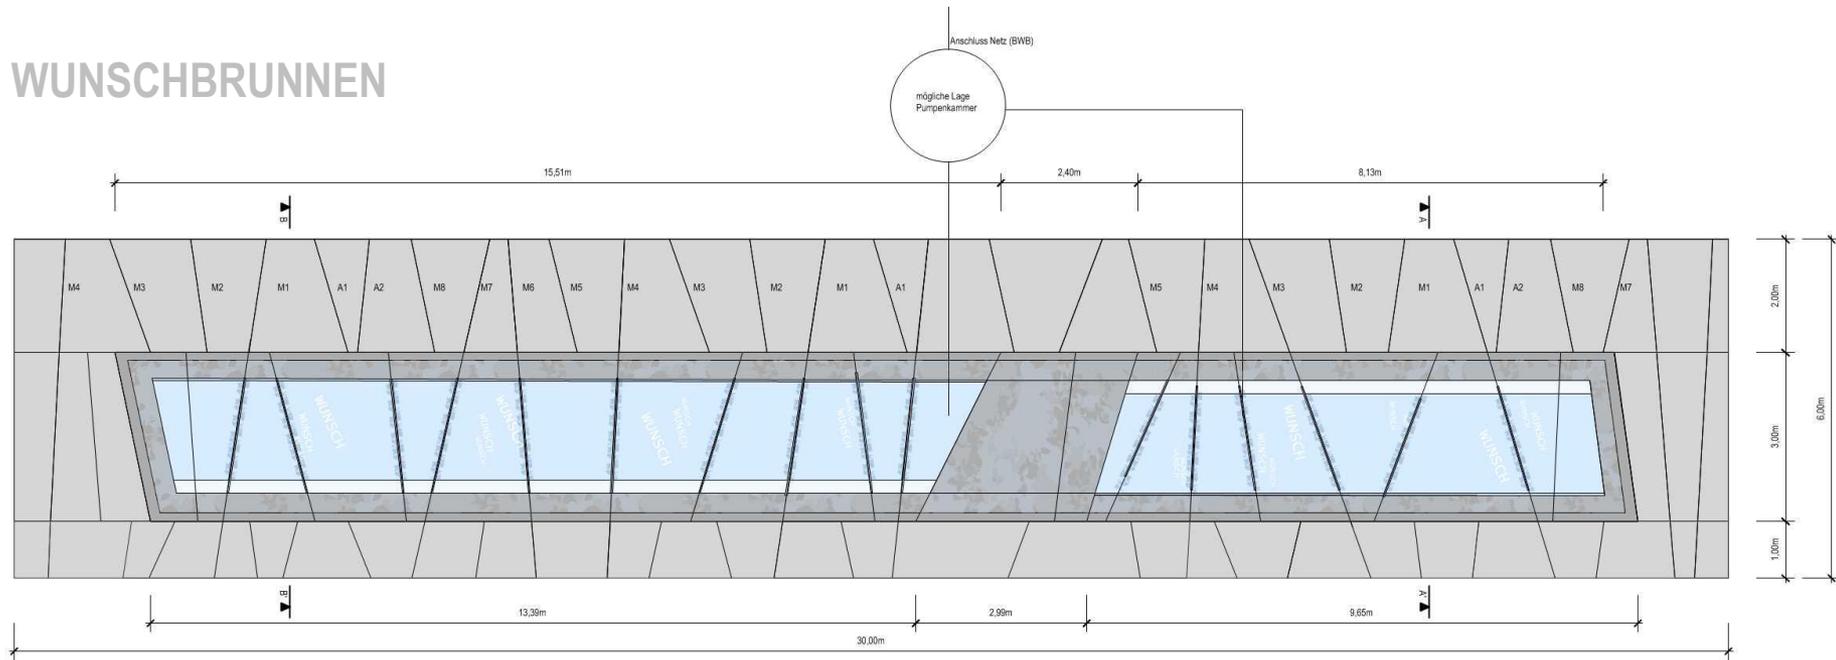

- "Wunschkloster" m. Texten, Betonstein
 - Wasserdüsen in der Fuge zw. den Steinen
 - "Becken", Betonstein
 - anrenzender Belag, Betonstein
 - Ablauf
 - Montageschacht m. Zuleitung
- Betonteile:**
- Alle Teile Materialstärke mind. 20cm, armiert
 - Unterseiten ohne Qualitätsanforderungen
 - Versetzen auf der Unterseite, nicht im Ansichtsbereich
 - Teile E mit umfangreichen Beschriftungen (Relief, h=1cm)
 - Teile C, D, E in WU-Beton
 - Teile C, D, E gemischt in drei abgestuften Grautönen (dunkel)

PLANUNGSSTAND

BESSELBAHN

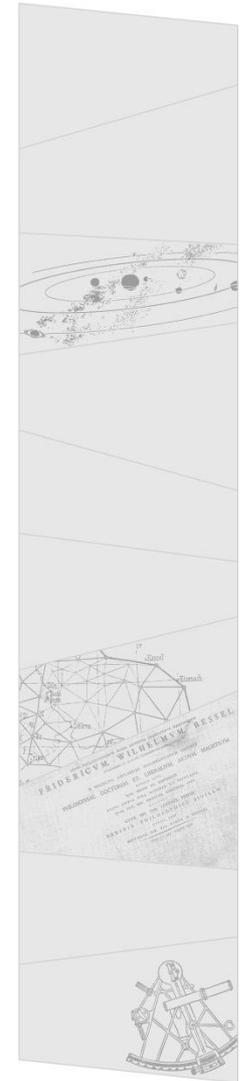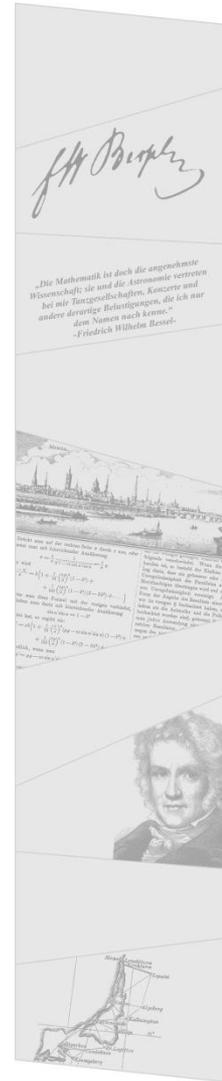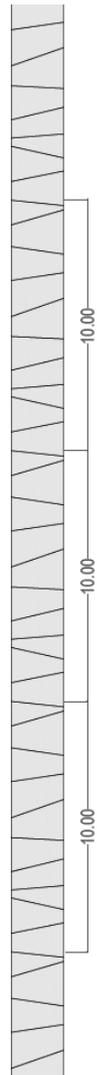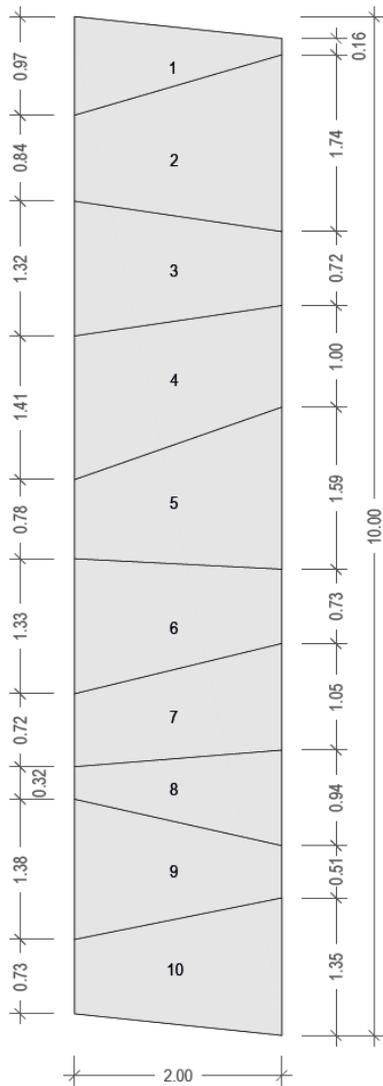

PLANUNGSSTAND


AUSSTATTUNG



FAHRRADBÜGEL



TRINKBRUNNEN

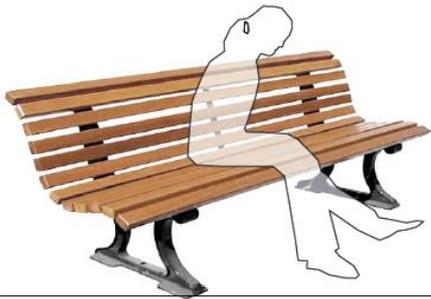

Lehnenbank/Hockerbank
Fa. Nordbahn/Westeifel Werke
Modell "Berlin"

- Abmessungen: Länge 2000mm, Breite 700mm, Höhe 820mm/Sitzfläche 430mm
- Sitzfläche/Lehne: Holzbelattung Esche
- Farbstrich nach Abstimmung mit dem AG
- Montage auf Betonfertigfundamenten



Abfallbehälter
Fa. Hahne und Lückel GmbH
Modell "Athen"

- Abmessungen: Breite 425 mm, Höhe 1200 mm, Tiefe 325 mm, rechteckig, mit Abdeckung
- Fassungsvermögen: 60l
- feuerverzinkt und pulverbeschichtet DB 703
- zum Einbetonieren



Berliner Trinkbrunnen
Berliner Wasserbetriebe


- Abmessungen: Höhe 1050mm, Breite 150mm, Tiefe 400mm, Durchmesser der Schale: ca. 50 cm
- Durchflussmenge pro Tag: ca. 2000 Liter
- Betriebszeit außen: Mai bis Oktober
- Material: Aluminiumguss im Sandgussverfahren

PLANUNGSSTAND

LATTEBALKEN



HOLM (Lattenbalken)

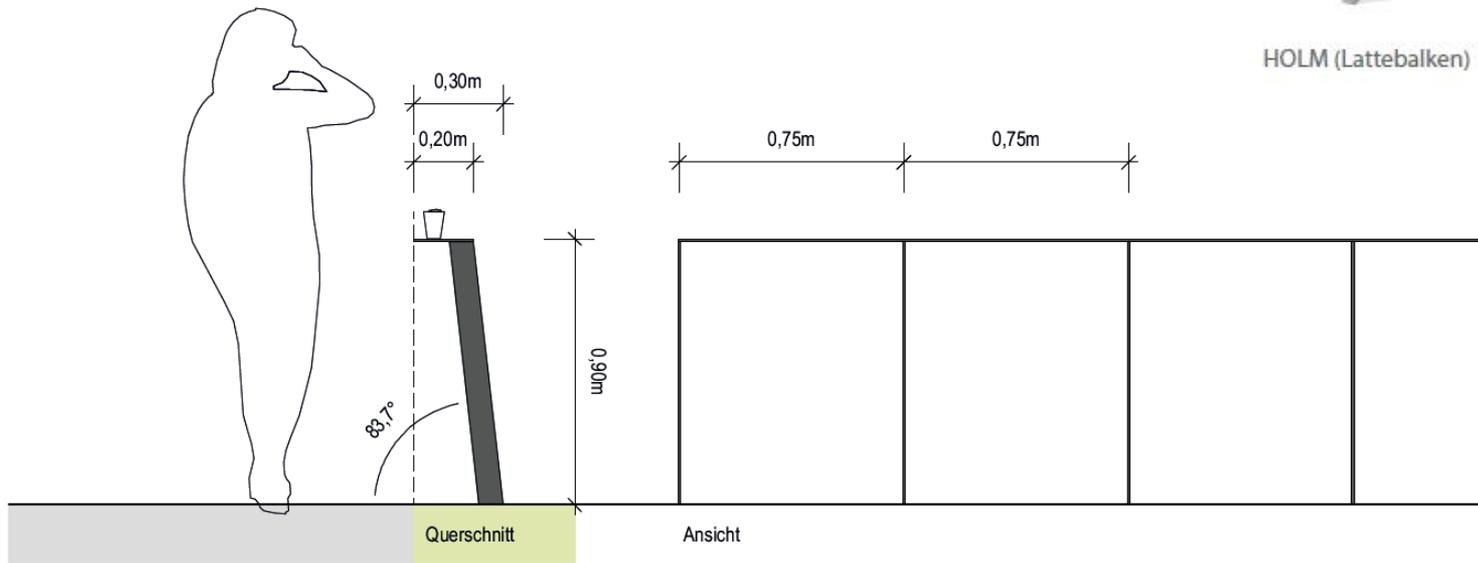

Lattenbalken

- Abmessungen: Höhe 900mm, Breite 300mm
- Material: Flachstahl 10mm
- feuerverzinkt und pulverbeschichtet DB 703

PLANUNGSSTAND



Roskastanie
Aesculus hippocastanum

Winterlinde
Tilia cordata

Birke
Betula pendula

Schnurbaum
Sophora japonica



Krokus
Crocus

Schneeglöckchen
Galanthus

Tulpe
Tulipa

PLANUNGSSTAND

REHWALDT LANDSCHAFTSARCHITEKTEN, MAI 2017

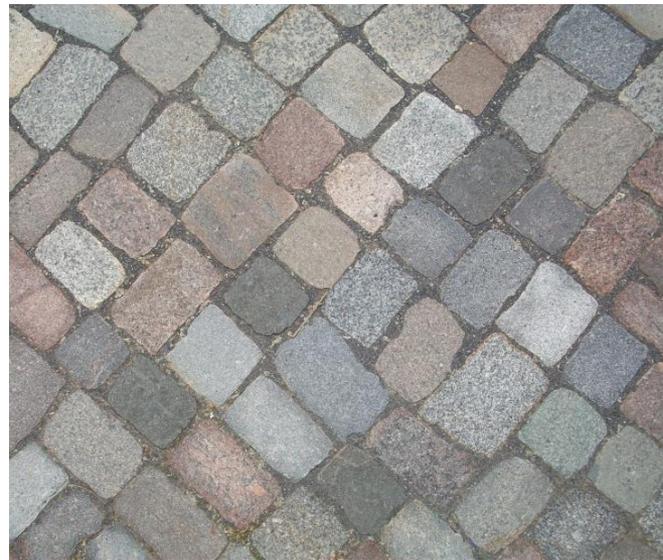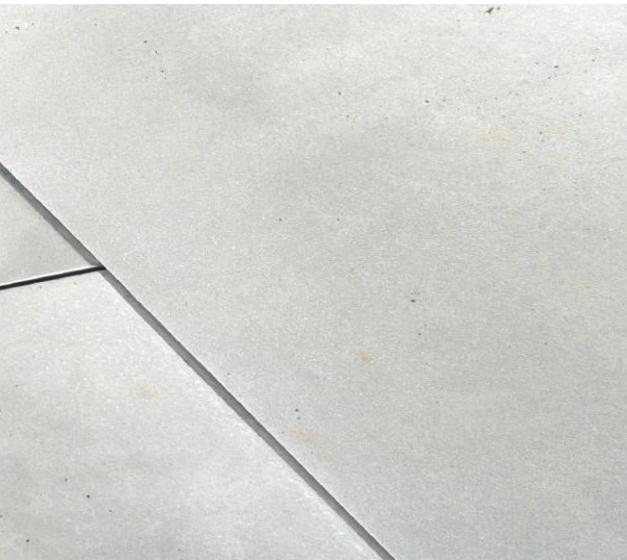



OBERFLÄCHEN

REHWALDT LANDSCHAFTSARCHITEKTEN, MAI 2017




PLANUNGSSTAND

REHWALDT LANDSCHAFTSARCHITEKTEN, MAI 2017

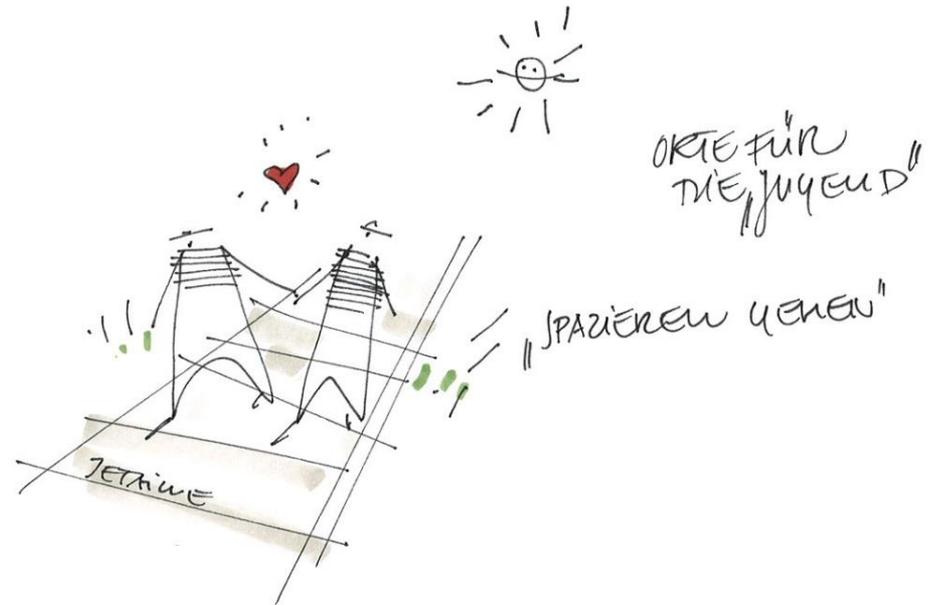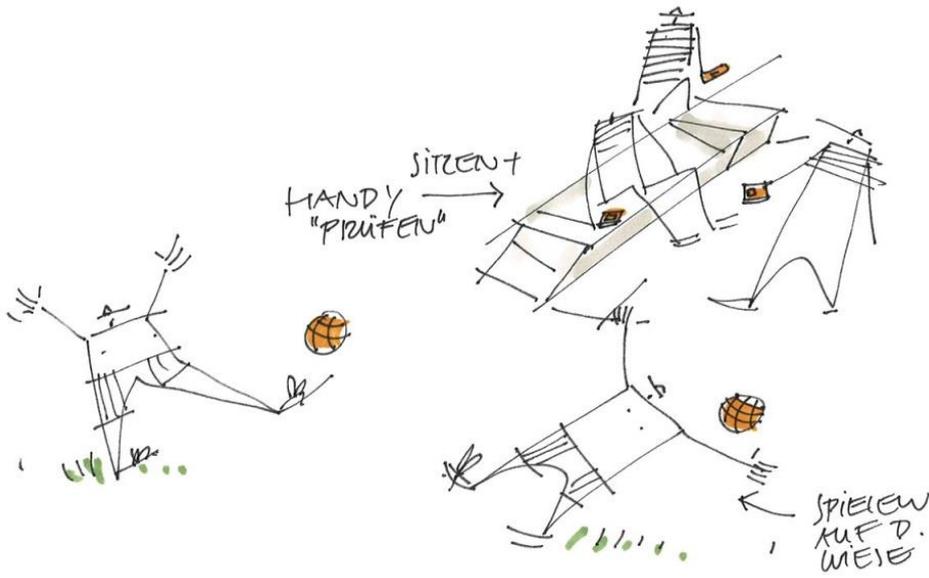


ANGEBOTE FÜR JUGENDLICHE

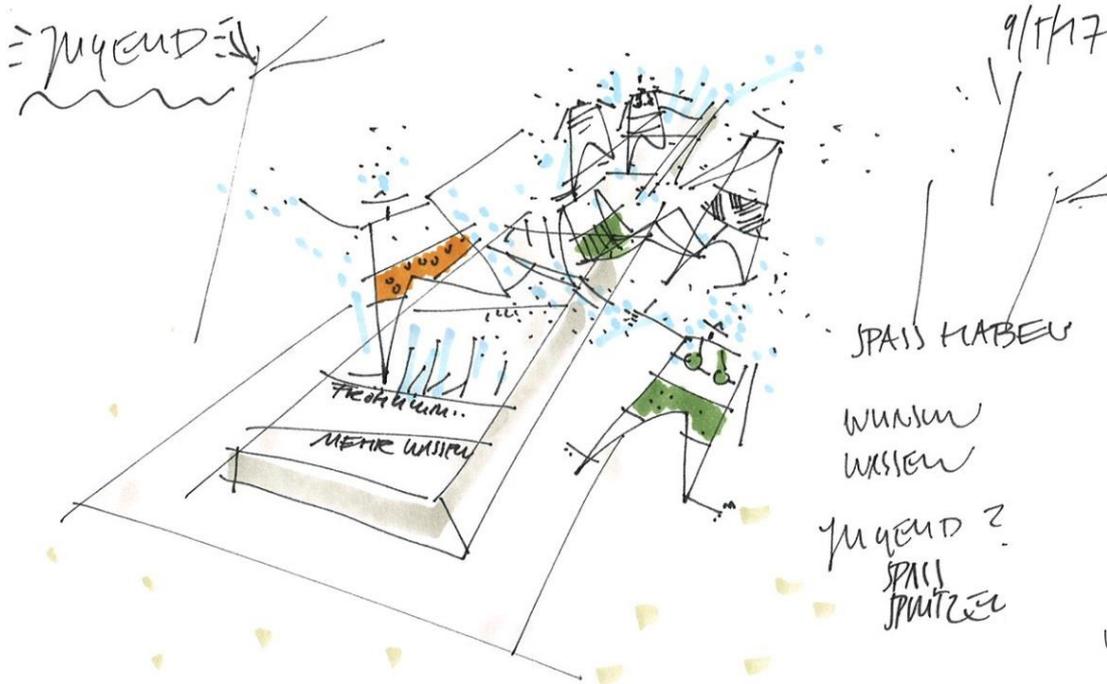

SPASS HABEN

WASSER
WASSER


JUGEND?
SPASS
SPRITZEN

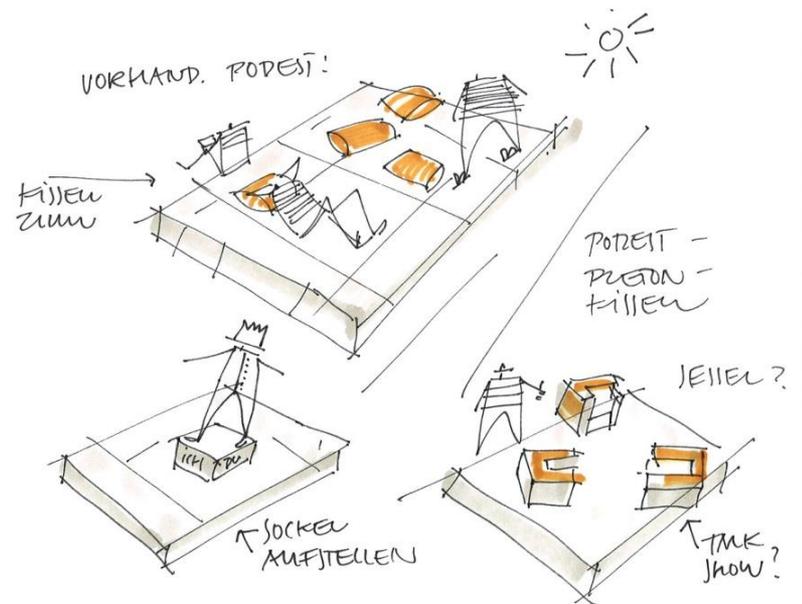

ANGEBOTE FÜR JUGENDLICHE



BES - ENKESTRASSE
LITZKAMPE

9/5/17

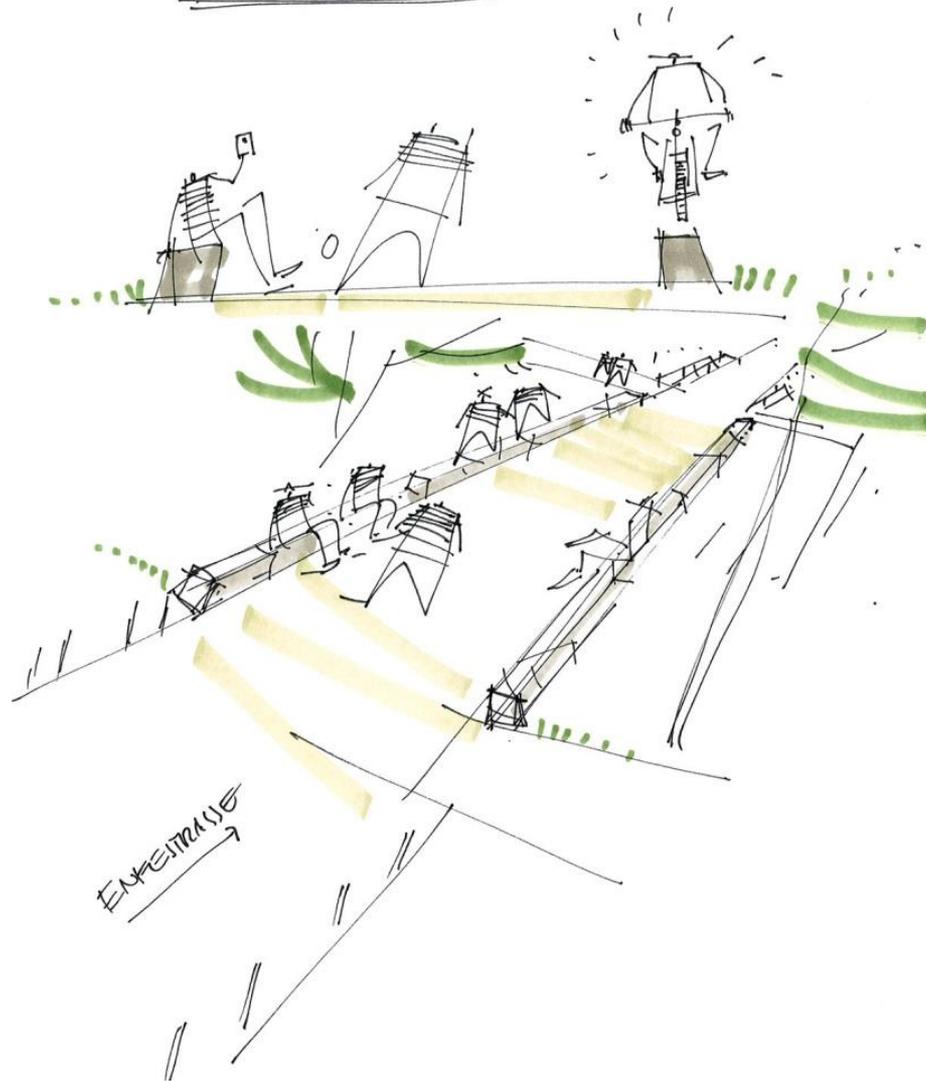

ANGEBOTE FÜR JUGENDLICHE


REHWALDT LANDSCHAFTSARCHITEKTEN, MAI 2017

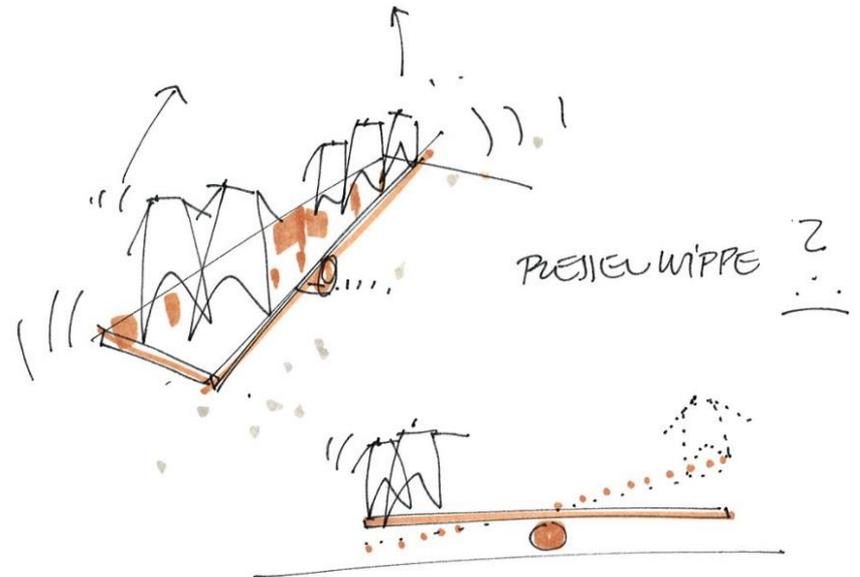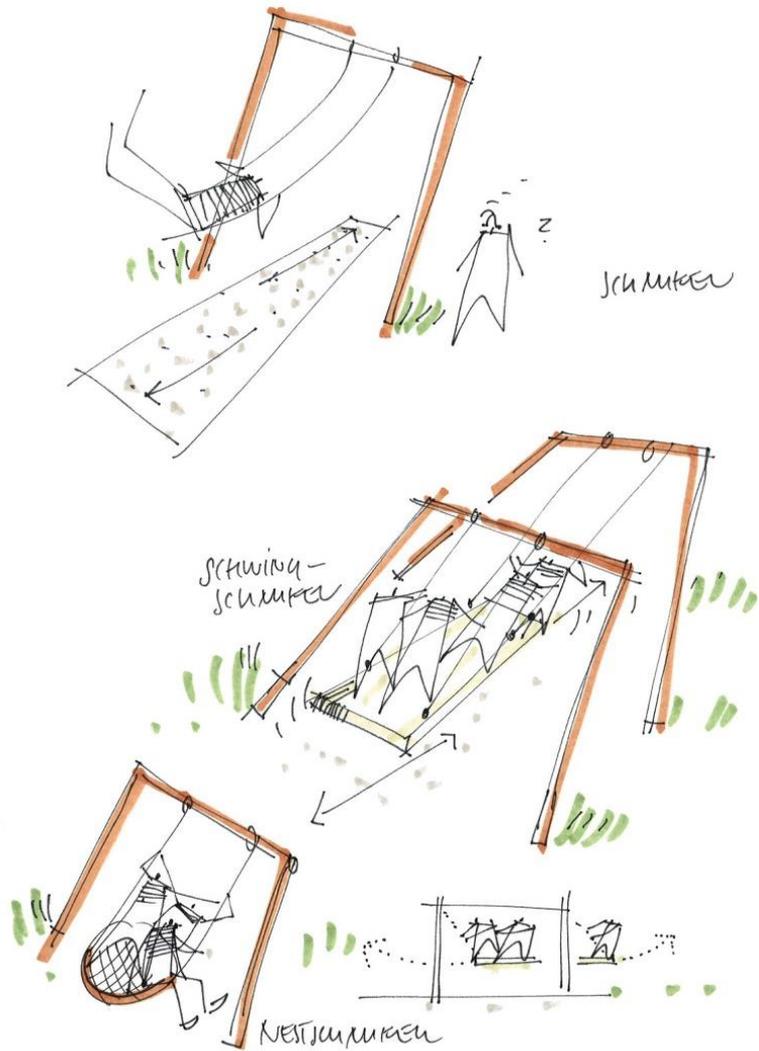


ANGEBOTE FÜR JUGENDLICHE

REHWALDT LANDSCHAFTSARCHITEKTEN, MAI 2017

② Jugend → Suche Orientierung 4/17

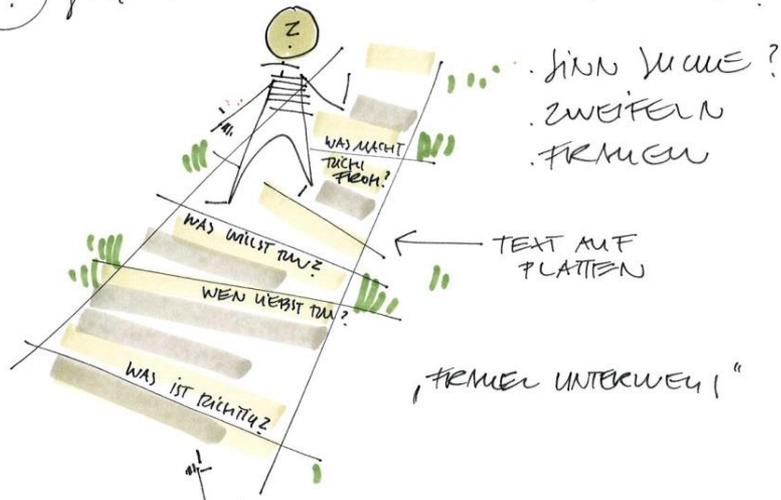

„FORMEL UNTERWEG!“

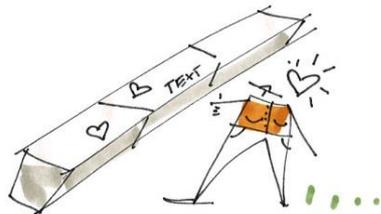


~~AUF WERKEN?~~
↑
BÄNKEN!

ANGEBOTE FÜR JUGENDLICHE

REHWALDT LANDSCHAFTSARCHITEKTEN, MAI 2017


RAUHE/LEBEN
BELEBUNG

9/5/17

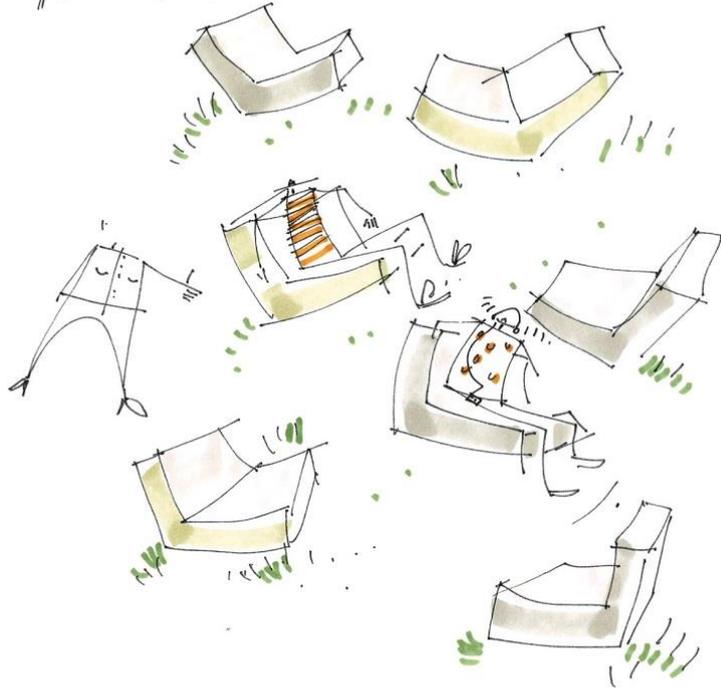

mitte / reden /
sonnen
musik
hören


mit
wie
gruppen

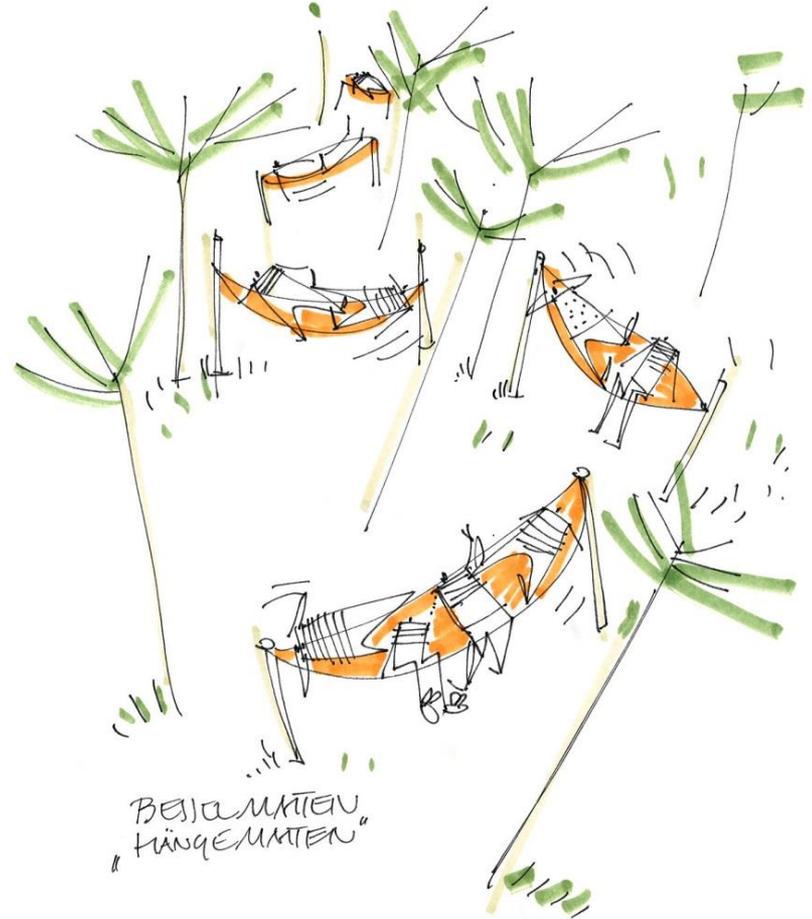

BEKOMMEN
"HÄNGEMATTEN"

ANGEBOTE FÜR JUGENDLICHE

REHWALDT LANDSCHAFTSARCHITEKTEN, MAI 2017

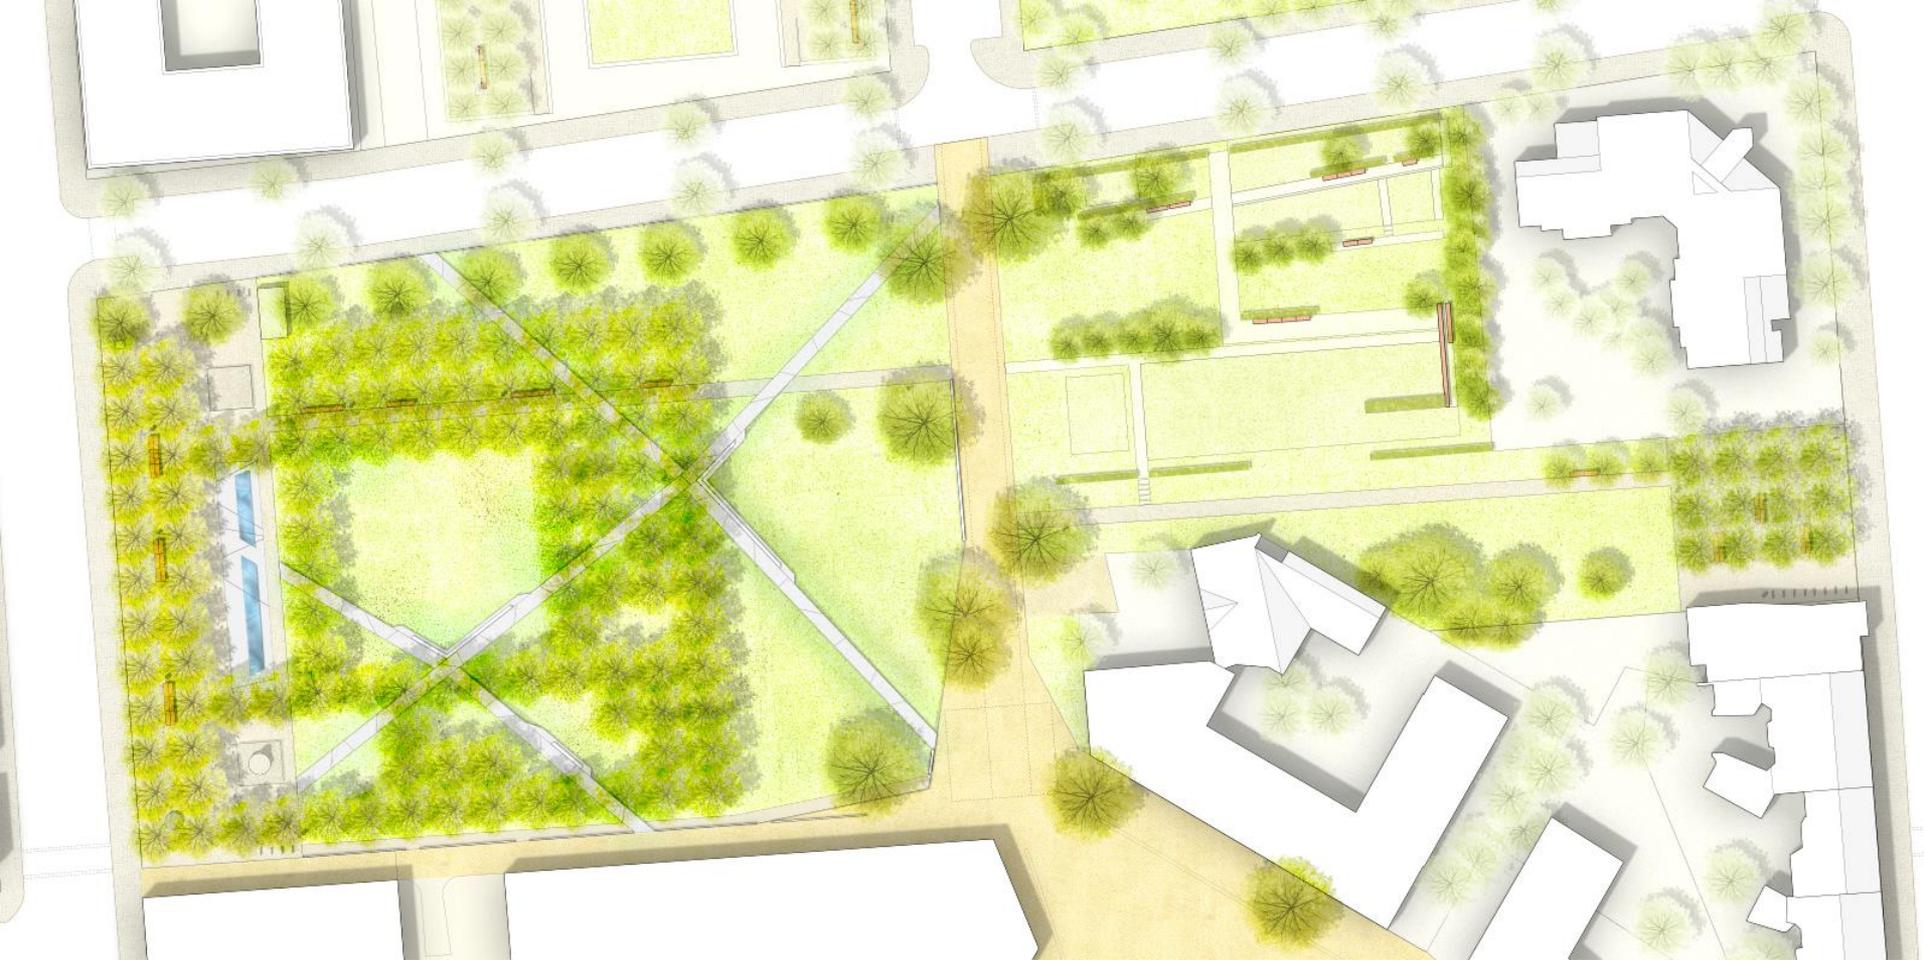

PLANUNGSSTAND

REHWALDT LANDSCHAFTSARCHITEKTEN, MAI 2017