



Protokoll

| | |
|----------------------|---|
| Projekt: | Sanierungsgebiet Südliche Friedrichstadt 6. Sanierungsbeiratssitzung 2020 |
| Besprechung: | 24.06.2020, 18:00 – 20:30 Uhr virtuelle Kommunikationsplattform „BlueJeans“ |
| Tagesordnung: | siehe Einladung |
| Verteiler: | Ständige Mitglieder des Sanierungsbeirats Herr Schmidt Herr Peckskamp Herr Sommer Herr Herbert Homepage: www.sanierung-suedliche-friedrichstadt.de |

| Inhalt | Zuständig/ Termin |
|---|----------------------|
| <ol style="list-style-type: none"> 1. Anmerkung zum Protokoll der letzten Beiratssitzung 2. Hinweise zum Tagesordnungspunkt „Sonstiges“ 3. Bestandsanalyse öffentliche Grün- und Spielflächen im Gebiet 4. BV Kurt-Schumacher GS 5. BV Mehringplatz + Besselpark - Gitschiner Freiflächen 6. Sonstiges <ul style="list-style-type: none"> • Themen / Termine für Sanierungsbeiratssitzung im Juli + Aug. | |
| <p>1. Anmerkungen zum Protokoll der letzten Beiratssitzung</p> <p>Keine.</p> <p><i>Hinweis: Die Anmerkungen beziehen sich auf die letzten beiden Protokolle vom 13.05. und 27.05.2020.</i></p> | |
| <p>2. Hinweise zum Tagesordnungspunkt „Sonstiges“</p> <p>Folgende Themen werden unter TOP 6 aufgenommen:</p> <ul style="list-style-type: none"> • Unfallschwerpunkt Ecke Markgrafen-/ Lindenstraße • Trinkertreffpunkt östlicher Außenring Mehringplatz • Grünflächenpflege Wilhelmstraße 7/9 • „Kunst am Bau“-Wettbewerb Kindermuseum | |
| <p>3. Bestandsanalyse öffentliche Grün- und Spielflächen im Gebiet</p> <p>Der Moderator erläutert die angedachte Vorgehensweise für TOP 3. Auf Wunsch der Gebietsvertretung hat Stadtkontor eine erste Analyse zum Zustand der (größeren) öffentlichen Grün- und Spielflächen im Gebiet vorgenommen. Die Ergebnistabelle wurde im Vorfeld der Sitzung als Informations- und Diskussionsgrundlage verschickt. Parallel dazu hat die Gebietsvertretung einen Vor-Ort-Rundgang durchgeführt, um sich ein eigenes Bild von der Situation zu machen. Die Ergebnisse wurden protokolliert und in einer Übersichtskarte (Rahmenplan) verortet. Stadtkontor hat sämtliche Ergebnisse in einer Präsentation zusammengefasst (siehe Anlage). Nach einem kurzen Input zu jeder Fläche durch den Sanierungsbeauftragten wird jeweils Raum für Diskussion gegeben.</p> <p>Herr Herbert vom Fachbereich Grünflächen / Gruppe Projektentwicklung, Planen und Bauen beantwortet als Gast dieser Sitzung Fragen, soweit es ihm möglich ist. Der Fokus liegt dabei auf Flächen, die sich in der Zuständigkeit des Fachbereichs</p> | |

| | |
|---|-------------------------------------------------------------------------------------|
| <p>Außerdem werden die Platanen am Mehringplatz ab sofort täglich durch die Bau-firma KEMNA bewässert, um deren Hitzestress zu lindern.</p> <p><u>Besselpark</u> Die Baumaßnahme läuft gut und liegt im Zeitplan. Die Fertigstellung ist für Sep-tember und die Eröffnung für Oktober 2020 vorgesehen. Damit der Rasen gut an-wächst, wässert die Baufirma regelmäßig und ist nach Freigabe des Parks für zwei weitere Jahre mit der Entwicklungspflege beauftragt.</p> <p><u>Gitschiner Freiflächen</u> Am 08.06.2020 war Baubeginn für die Gitschiner Freiflächen. Die Baustelle wurde eingerichtet und zunächst die östliche Fläche mit Bauzaun gesichert.</p> | |
| <p>6. Sonstiges</p> <p><u>Unfallschwerpunkt Ecke Markgrafen-/Lindenstraße</u> Eine Gebietsvertreterin berichtet von einem erhöhten Unfallgeschehen mit teilwei-se sehr schweren Verletzungen an der Einmündung Markgrafen- / Lindenstraße. Auf der Lindenstraße von Norden kommende Radfahrer*innen werden von Pkw, die aus der Markgrafen- in die Lindenstraße einbiegen wollen, übersehen. Die Sicht wird durch den spitzen Einmündungswinkel sowie die trotz Halteverbots häu-fig zugeparkte Verkehrsinsel stark beeinträchtigt, wie weitere Gebietsvertre-ter*innen bestätigen. Gerade an dieser Stelle steht lediglich ein „Vorfahrt beach-ten“-Schild, die Gebietsvertretung empfiehlt hier ein „Stop“-Schild. Eine zusätzliche Gefährdung stellt das neuerdings erlaubte Abbiegen von der Linden- in die Mark-grafenstraße dar. Die Gestaltung der gesamten Einmündung sollte überdacht wer-den. Der Fachbereich Stadtplanung und Stadtkontor geben diese Information mit der Bitte um Stellungnahme an die zuständigen Stellen (Fachbereich Straßen, Ord-nungsamt, Straßenverkehrsbehörde, SenUVK) und den Interessenverband ADFC weiter. Die Gebietsvertretung wird über entsprechende Rückläufe informiert.</p> <p><u>Trinkertreffpunkt östlicher Außenring</u> Der Optiker am Mehringplatz hat sich beim Quartiersmanagement Mehringplatz er-kündigt, was im Zuge der Baumaßnahme an Stadtmobiliar im Bereich vor seinem Ladengeschäft (östlicher Außenring / Ecke Friedrichstraße) vorgesehen sei. Seine Sorge ist, dass sich mit dem Aufstellen einer Bank der Trinkertreffpunkt (zuletzt vorm U-Bahn-Ausgang, aktuell auch im Luftgeschoss gegenüber) vor sein Ge-schäft verlagern könnte. Der Optiker wird sich dazu mit Stadtkontor in Verbindung setzen. Stadtkontor informiert, dass in dem Bereich keine Bänke vorgesehen sind. Es ist dort der von den Berliner Wasserbetrieben (BWB) favorisierte Standort des Trink-brunnens geplant, welcher zuvor für die Gitschiner Freiflächen und das südliche Ende des Mehringplatzes diskutiert wurde. Der Standort sei nach Auffassung der BWB höher frequentiert und für Wartungsarbeiten besser zugänglich. Im Zuge des Baustellenmanagements wird sich Stadtkontor mit den Gewerbetreibenden über die Details der der Stadtmöblierung verständigen. Die Gebietsvertretung ist überrascht, da ihr die abschließende Standortwahl für den Trinkbrunnen nicht bekannt war. Stadtplanung und Stadtkontor räumen ein, diese Information nicht kommuniziert zu haben und bitten dafür um Entschuldigung. Der Fachbereich Stadtplanung und der Sanierungsbeauftragte versprechen, künftig über solche Planänderungen zu informieren.</p> <p><u>Grünflächenpflege Wilhelmstraße 7/9</u> Das Quartiersmanagement am Mehringplatz informiert darüber, dass die Mieterini-tiative Vilhelm 7 (Wilhelmstraße 7) einen Ansprechpartner beim Straßen- und</p> | <p>FB Stapl, Stako/ umgehend</p> <p>FB Stapl, Stako/ bei Bedarf</p> |

Grünflächenamt sucht, der für die Pflegearbeiten der Grünfläche zwischen Wilhelmstraße 7 und dem Tommy-Weisbecker-Haus (Wilhelmstraße 9) zuständig ist. *Hintergrund ist der Konflikt zwischen spielenden Kindern bei gleichzeitiger Nutzung der Rasenfläche für Hundenauslauf und -toilette. Die Initiative regt an, die Rasenpflege einzustellen, damit die Fläche für spielende Kinder weniger attraktiv wird [red. Nachtrag].* Zuständig ist das Straßen- und Grünflächenamt, Fachbereich Grünflächen, Gruppe Grünflächenaufsicht und -unterhaltung, Tel.: (030) 90298 – 8024/-8040, E-Mail: tiefgruen@ba-fk.berlin.de.

„Kunst am Bau“-Wettbewerb Kindermuseum

Eine Gebietsvertreterin erkundigt sich, ob dem Bezirk etwas über einen „Kunst am Bau“-Wettbewerb im Zusammenhang mit der neuen Kinderwelt ANOHA des Jüdischen Museums am Fromet-und-Moses-Mendelssohn-Platz bekannt ist. Der Fachbereich Stadtplanung verneint das und stellt dazu Nachforschungen an.

Nach Auskunft der Stiftung Jüdisches Museum wurde im Frühjahr 2020 ein entsprechender Wettbewerb ausgelobt; die Jurysitzung ist für August 2020 angesetzt.

„Ziel des Kunst-am-Bau-Wettbewerbs ist es, überzeugende künstlerische Entwürfe für den Bereich zwischen dem Akademiegebäude auf Seiten des Fromet-und-Moses-Mendelssohn-Platz und dem Gebäudekomplex des Jüdischen Museum auf der gegenüberliegenden Lindenstraße zu erhalten, die dem Museumsareal ein verbindendes visuelles Element hinzuzufügen.“ Die Mitglieder des Sanierungsbeirats erhalten in einer gesonderten E-Mail Zugriff auf die Auslobungsunterlagen zu ihrer Information [red. Nachtrag].

Themen / Termine für Sanierungsbeiratssitzung im Juli + Aug.

Juli 2020

Der Juli Termin entfällt nach Abstimmung im Sanierungsbeirat am 24.06.2020 aufgrund von Urlaubszeiten vieler Beteiligten.

19.08.2020, 18:00 Uhr / virtuell via BlueJeans

Hauptthema: Möglichkeiten und Wirkungsweisen von Bebauungsplänen für das Gebiet (mit Gastbeitrag Fachbereich Stadtplanung / Gruppe Bauleitplanung)

23.09.2020, 18:00 Uhr / virtuell via BlueJeans

Hauptthema: Bestandsanalyse und Maßnahmen zu Verkehrsflächen im Gebiet (Diskussion mit Fachbereich Straßen)

28.10.2020, 18:00 Uhr / Ort wird noch bekannt gegeben

Hauptthema: Kommunikation im Sanierungsbeirat / Rolle der Gebietsvertretung außerdem: Rückmeldung des Fachbereiches Grünflächen zur Juni-Sitzung

FB Stapl/
zeitnah

FB Stapl,
Bauleitpl.

FB Stapl,
Straßen

asum,
Stako

Anlagen

- Präsentation „Bestandsanalyse der öffentlichen Grün- und Spielflächen im Gebiet“
- Infobrief zum Stand der Bauarbeiten in der Kurt-Schumacher-Grundschule (08.06.2020)
- Schriftverkehr Rodungsarbeiten Gitschiner Freiflächen (GB Grün)

Stadtkontor GmbH

Editorische Notiz zur Schreibweise männlich/weiblich: Wir bitten um Verständnis, dass aus Gründen der Lesbarkeit auf eine durchgängige Nennung der männlichen und weiblichen Bezeichnung verzichtet wurde. Selbstverständlich beziehen sich alle Texte in gleicher Weise auf Männer und Frauen.


The background is a detailed architectural site plan of a city district, showing building footprints, streets, and public spaces. The plan is rendered in a light gray tone. The text is overlaid on this plan. The main title is in a large, bold, red font, and the subtitle is in a smaller, bold, black font. The date is in a standard black font at the bottom.

**Sanierungsgebiet
„Südliche Friedrichstadt“**

**Bestandsanalyse der
öffentlichen Grün- und Spielflächen
im Gebiet**

Stand: Juni 2020

Bestandsanalyse Grün- und Spielflächen Grünflächen und -Maßnahmen gemäß Rahmenplan

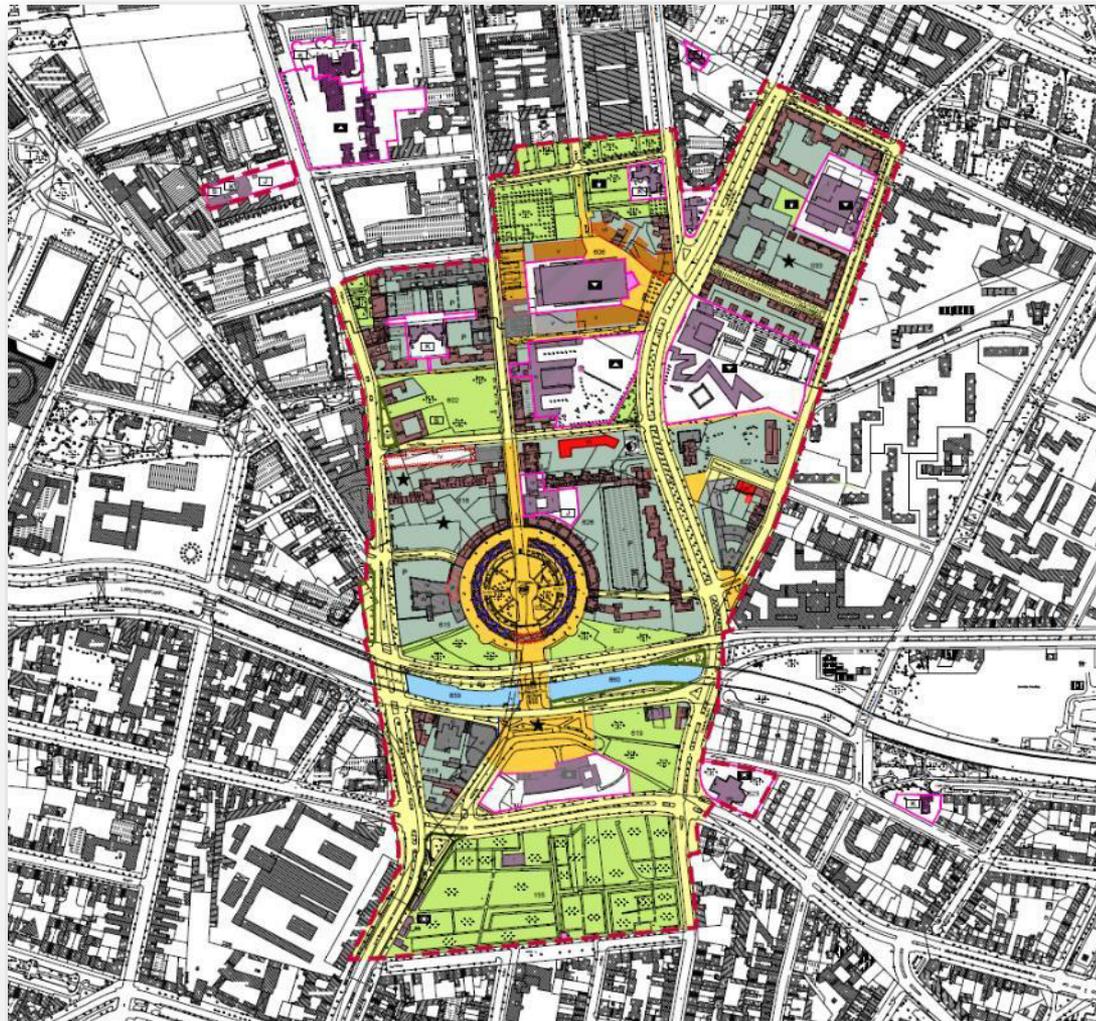

| Sanierungsgebiet Südliche Friedrichstadt | |
|---|---------------------------------------------|
| Rahmenplan | |
| Gebäude- und Flächennutzungskonzept | |
| M 1 : 2.500 (DIN A1) | Stand: 11.02.2020 |
| Gebäudenutzung | |
| [Red Box] | Wohnen |
| [Grey Box] | Gewerbe |
| [Orange Box] | Mischnutzung |
| [Light Green Box] | Hiermitbestimmung |
| [Pink Box] | Gemeindebedarf |
| Freiflächen | |
| [Light Green Box] | öffentliche Freiflächen, Friedhöfe |
| [Black Box] | Spielplatz |
| [Light Green Box] | private Freiflächen |
| [Black Box] | Steilplätze auf privaten Freiflächen |
| [Pink Box] | gemeindebedarfsbezogene Freiflächen |
| Verkehrsflächen | |
| [Yellow Box] | Straßenverkehrsflächen |
| [Yellow Box] | Straßenverkehrsflächen mit hohem Grünanteil |
| [Yellow Box] | verkehrsbenutzender Bereich / Stadtplatz |
| Besondere Zweckbestimmungen | |
| [Black Box] | Hinterlassenschaften |
| [Black Box] | Schule |
| [Black Box] | Bildungseinrichtung |
| [Black Box] | Sportfläche / -einrichtung |
| [Black Box] | Jugendidentifizierung |
| [Black Box] | Kultureinrichtung |
| [Black Box] | kirchliche Einrichtung |
| [Black Box] | Versorgungseinrichtung |
| Sonstige Darstellungen | |
| [Red Line] | Sanierungsgebietsgrenze |
| [Black Line] | Blocknummern |
| [Black Line] | Vollgeschosse |
| [Black Line] | Abriss (Sanierungsziel, § 147 BauGB) |
| [Black Line] | Konkretisierung der Sanierungsziele |
| [Blue Line] | Wasserflächen |
| Auftraggeber: Bezirksamt Friedrichshagen-Kreuzberg von Berlin Abteilung Finanzen, Personal und Stadtentwicklung Fachbereich Stadtplanung | |
| Auftragnehmer: Stadtkontor Gesellschaft für behutsame Stadterneuerung mbH auf Grundlage von BSM Beratungsgesellschaft für Stadterneuerung und Modernisierung mbH | |
| Revisor: Bezirksamt Friedrichshagen-Kreuzberg von Berlin Abteilung Stadtentwicklung, Personal und Gleichstellung Fachbereich Vermessung ALK-Gesetz vom 25.01.2012 | |

Bestandsanalyse Grün- und Spielflächen

Öffentlicher Grünanlagenbestand gemäß FIS-Broker



Bestandsanalyse Grün- und Spielflächen

Tischvorlage Stadtkontor vom 11.06.2020



| Charlottenstraße / Forum Factory | | | |
|---|---|-------------------|---|
| Kurzinfo | Bestand / Defizite | Handlungsoptionen | Zuständigkeiten / Vereinbarungen |
| <ul style="list-style-type: none"> ca. 3.100 m² Fläche aktuell als Straßenverkehrsfläche gewidmet Bestandteil des Rahmenplans, aber keine eigene Maßnahme vorgesehen Sondernutzungsrecht Forum Factory? | <ul style="list-style-type: none"> überwiegend Rasenfläche mit geschlossener Grasnarbe älterer, anscheinend gesunder Laubbaumbestand kleinflächiges Urban Gardening keine Angebote zur Nutzung der Rasenfläche (Bänke o. ä.) klare Wegeföhrung mit überwiegend intaktem Pflaster im Bereich des Mittelweges Ausbesserungsbedarf beim Kleinpflaster (und ggf. Erganzung Granitblöcke?) Trampelpfad zur Abkürzung Ecke Charlottenstraße als Fortsetzung der Wegeföhrung vom Besselpark teilweise Vermüllung im Randbereich (Straucher) Mülleimer in angemessener Stöckzahl vorhanden Fahrradbügel in angemessener Stöckzahl vorhanden | <p>➤</p> | <ul style="list-style-type: none"> ✓ Bezirk Friedrichshain-Kreuzberg, Fachbereich Straßen ✓ Bezirk Friedrichshain-Kreuzberg, Fachbereich Grünflächen |
| | | | |
| <p>Quelle: Fotoarchiv Stadtkontor GmbH, alle Aufnahmen vom 27.04.2020</p> | | | |


Bestandsanalyse Grün- und Spielflächen

Rundgang der Gebietsvertretung vom 10.06.2020



Rundgang der Gebietsvertretung am 10.6.2020
 durch Grünflächen des Sanierungsgebietes
 Südliche Friedrichstadt
 Bewertung und andere Hinweise

Am Ende des Rundganges gab es noch einen Dialog über eine Stadt für
 Ruhe und Fluss neben Menschen und eine Stadt für Menschen neben
 Ruhe und Fluss.
 Die Diskussion soll dazu beitragen werden.

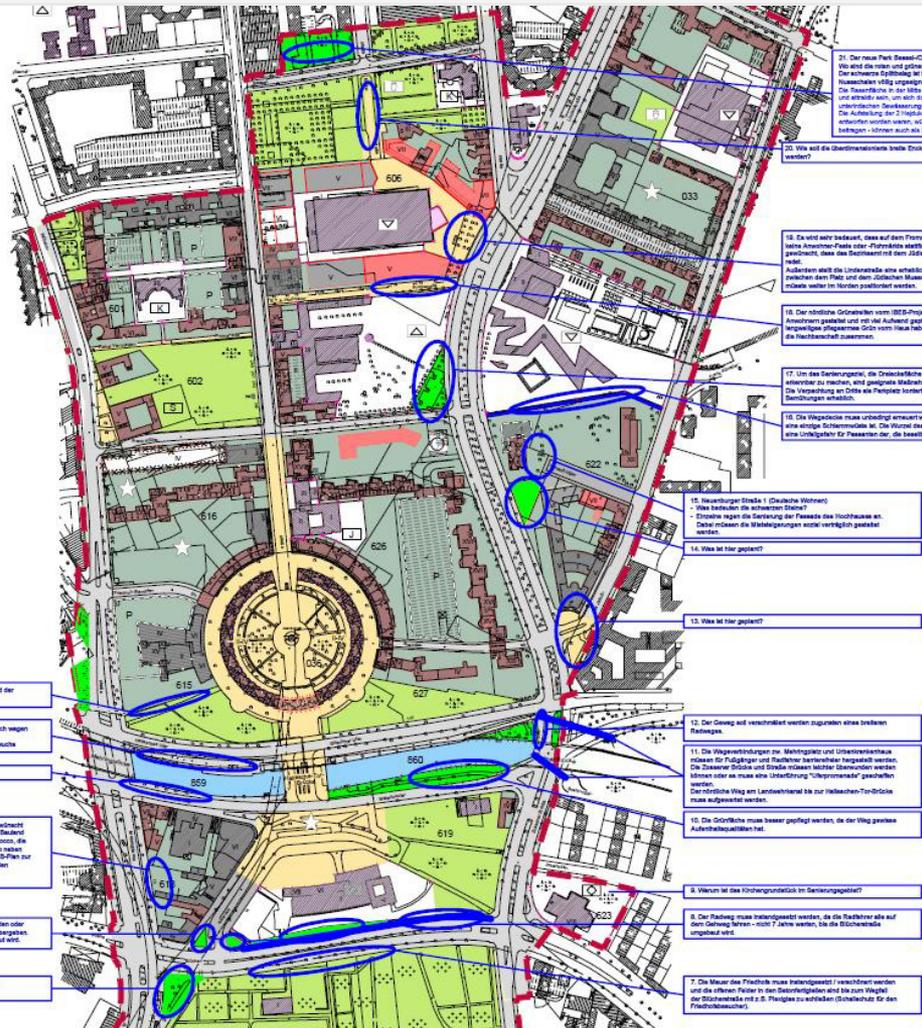

- 2. Es wird stark kritisiert, dass Stäbchen gefällt wurden während der
 Straßbau von Vögeln.
- 1. Der Aufenthalt auf dem Weg unter der Brücke ist unattraktiv wegen
 Verkehrslärm und des Trübschicks.
 Lösungsweg: Entlegen der Fläche an die Natur/ Dachungsbauweise
- 3. An dem Weg wird nichts kritisiert.
- 4. Stadtkontorlicher Mäandrier: Straßenverkehrsbebauung wird geschont
 für Belohnung des Straßennetzes aus Fußgängerperspektive. Bedarf
 für Gewässer nutzen, Vorrang: Fliesen Schicht wieder mit Fluss, die
 dort auch ein Parkhaus bauen können. Parkplätze von Fluss haben
 der ASB ist unregelmäßig dem Ziel nicht wünschenswert. D.h. Sätze zur
 Mauerung im Rahmen der Entwicklung bzw. Umkle von den
 Straßen Brückenstraße und Bürgerweide bei: Block 610 ist
 vörschenswert
- 5. Die Hochstraße müssen vom Grünflächenwert gepflegt werden oder
 sie werden für Uferan Gestaltung so interessant. Anwohner darüber
 keine Verwirrung bis mit die ZUS in einigen Jahren gebaut wird.
- 6. Diese Grünfläche muss im Rahmen der Umgestaltung der
 Bürgerweide miteingezogen werden.

- 21. Der neue Park Saase-Charlottenstraße ist eine Katastrophe.
 Wo sind die roten und grünen Flächen der Fläche gelassen?
 Der schwarze Erdbelag ist für Zigarettenkippen und helle
 Hauswände völlig ungeeignet.
 Die Saasefläche in der Mitte kann in unseren trockenen Zeiten nur überleben
 und erreicht sich, um fast nur zu trocknen, wenn sie mit einer
 ununterbrochenen Bewässerungswartung versehen wird.
 Die Anhebung der 2. Hohe-Fluggasse vor der Hauptallee, die dafür
 erforderlich sein würde, würde wesentlich zur Abschlüss der Fläche
 beitragen - können auch als Regenentlastung gebaut werden
- 20. Wie ist die überdimensionierte breite Einbahnstraße gestaltet
 werden?
- 19. Es wird sehr bedauert, dass auf dem Promenaden-Marktplatz
 keine Anwohner-Parkplätze oder -Parkplätze entstanden sind. Es wird
 gewünscht, dass das Gelände mit dem Jüdischen Museum darüber
 geht.
 Außerdem stellt die Unterseite eine erhebliche optische Barriere
 zwischen dem Platz und dem Jüdischen Museum dar. Die USA (Ansb) ist
 jedoch weiter im Norden positioniert werden.
- 18. Die nördliche Grünflächen vom IBS-Projekt sind von den
 Grünflächen getrennt und mit viel Aufwand gepflegt, da man sich
 langweiliger pflanzliches Grün vom Haus haben will. Es schwindet
 die Nachfrage zusammen.
- 17. Um das Sanierungsgebiet, die Dreiecksfläche als eine Unterseite
 entweder zu erhalten, und geeignete Maßnahmen zu entwickeln.
 Die Verpachtung an Dritte als Parkplatz konzentriert dass
 benötigten ermitteln.
- 16. Die Wegfläche muss unbedingt erneuert werden, da er bei Regen
 eine enorme Schmutzquelle ist. Die Fläche des Baues im Weg stellt
 eine Unfallgefahr für Passanten dar, die beseitigt werden muss
- 15. Neuanbau (Straße 1) (Einscheit Wohnen)
 - Was bedeutet die schwarze Fläche?
 - Einträge wegen der Sanierung der Fassade des Hochhauses an
 Danks müssen die Mietbedingungen weiter verknüpft werden.
- 14. Was ist hier geplant?
- 13. Was ist hier geplant?
- 12. Der Gehweg soll verschmälert werden zugunsten eines breiteren
 Fußweges.
- 11. Die Wegverengungen zur Marktplatz und Unterseite
 können für Fußgänger und Radfahrer schwerwiegend behindert werden.
 Die Zweiseitige Brücke und Straße müssen leichter überwinden werden
 können oder es muss eine Umleitung "Schnellweg" geschaffen
 werden.
 Der nördliche Weg an Landwehrstraße bis zur Heilsachen-Tor-Brücke
 muss aufgeweitet werden.
- 10. Die Grünfläche muss besser gepflegt werden, da der Weg gewisse
 Aufenthaltsqualität hat.
- 9. Warum ist das Vorgehen nicht im Sanierungsgebiet?
- 8. Der Radweg muss beibehalten werden, da die Radfahrer alle auf
 dem Gehweg fahren - nicht 7 Jahre warten, bis die Eisenstraße
 eingezogen wird.
- 7. Die Mauer des Friedhofes muss beibehalten/ verschönert werden
 und die offenen Flächen in den Seitenrändern sind bis zum Weg
 der Brückenstraße mit d.h. Freizeitanlagen zu erhalten (Einrichtung für den
 Friedhofsbesucher).

Protokoll 15.6.2020 101

Bestandsanalyse Grün- und Spielflächen Forum Factory



Bestandsanalyse Grün- und Spielflächen Forum Factory



Wege / Barrierefreiheit

- Trampelpfad zur Abkürzung Ecke Charlottenstraße
- im Bereich des Mittelweges Ausbesserungsbedarf beim Kleinpflaster

Grünflächen / Vegetation

- teilweise Vermüllung im Randbereich (Sträucher)

Ausstattung / Nutzungsangebote

- keine Angebote zum Aufenthalt (Bänke o. ä.)

- Sitzgelegenheiten grundsätzlich wünschenswert, da viele Besucher der Forum Factory
- seitens der Gebietsvertretung kein weiterer Bedarf
- Zuständigkeit Fachbereich Straße, weil Straßenverkehrsland (Fachbereich Grün vermittelt)

Bestandsanalyse Grün- und Spielflächen Charlottenstraße 98



Bestandsanalyse Grün- und Spielflächen Charlottenstraße 98



Wege / Barrierefreiheit

- diagonaler Trampelpfad deutet auf fehlende Wegeverbindung hin

Grünflächen / Vegetation

- Rasenfläche Ende April bereits vertrocknet bzw. teilweise versandet (21)
- offene Rasenfläche ohne Schattenbereiche
- Grautöne dominierend

Ausstattung / Nutzungsangebote

- Holzbänke und Sonnenliegen mit stark abgenutzter Farbschicht (21)
- schwarzer Splittbelag ungeeignet wegen Sichtbarkeit Zigarettenkippen etc. (21)
- Aufstellung der dafür entworfenen Hejduk-Holzfiguren wünschenswert (21)
- Einigkeit aller Beteiligten über offensichtlichen und dringenden Handlungsbedarf
- Bewässerung laut Fachbereich Grün aufgrund von Finanz- und Personalengpässen indiskutabel
- neuer Anstrich der Bänke vor diesem Hintergrund „Luxusproblem“ und zunächst nicht absehbar
- grundsätzlich Bevorzugung von schattenspendender Bepflanzung, um Rasenaustrocknung zu verhindern
- Umgestaltung der Anlage / des Entwurfs aktuell schwierig, da 10 Jahre Bindefrist / Bestandsschutz
- Fachbereiche Stadtplanung / Grün kontaktieren Landschaftsarchitekten „Planorama“ (Vor-Ort-Termin im Herbst 2020)
- Fachbereich Grün prüft parallel dazu Gewährleistungsansprüche gegenüber der Baufirma
- Fachbereich Stadtplanung erkundigt sich zum Thema Hejduk-Holzskulpturen

Bestandsanalyse Grün- und Spielflächen Spielplatz Besselpark



Bestandsanalyse Grün- und Spielflächen

Spielplatz Besselpark




Ausstattung / Nutzungsangebote

- leichte Vermüllung in den Sitz- und Randbereichen
 - offene Mülltonnen nicht als Entsorgungslösung geeignet
-
- Mülltonnen aufgrund nicht ausreichender Kapazitäten aufgestellt, aber nicht als dauerhafte Lösung gedacht
 - Fachbereich Grün bespricht das Thema intern

Bestandsanalyse Grün- und Spielflächen

Theodor-Wolff-Park

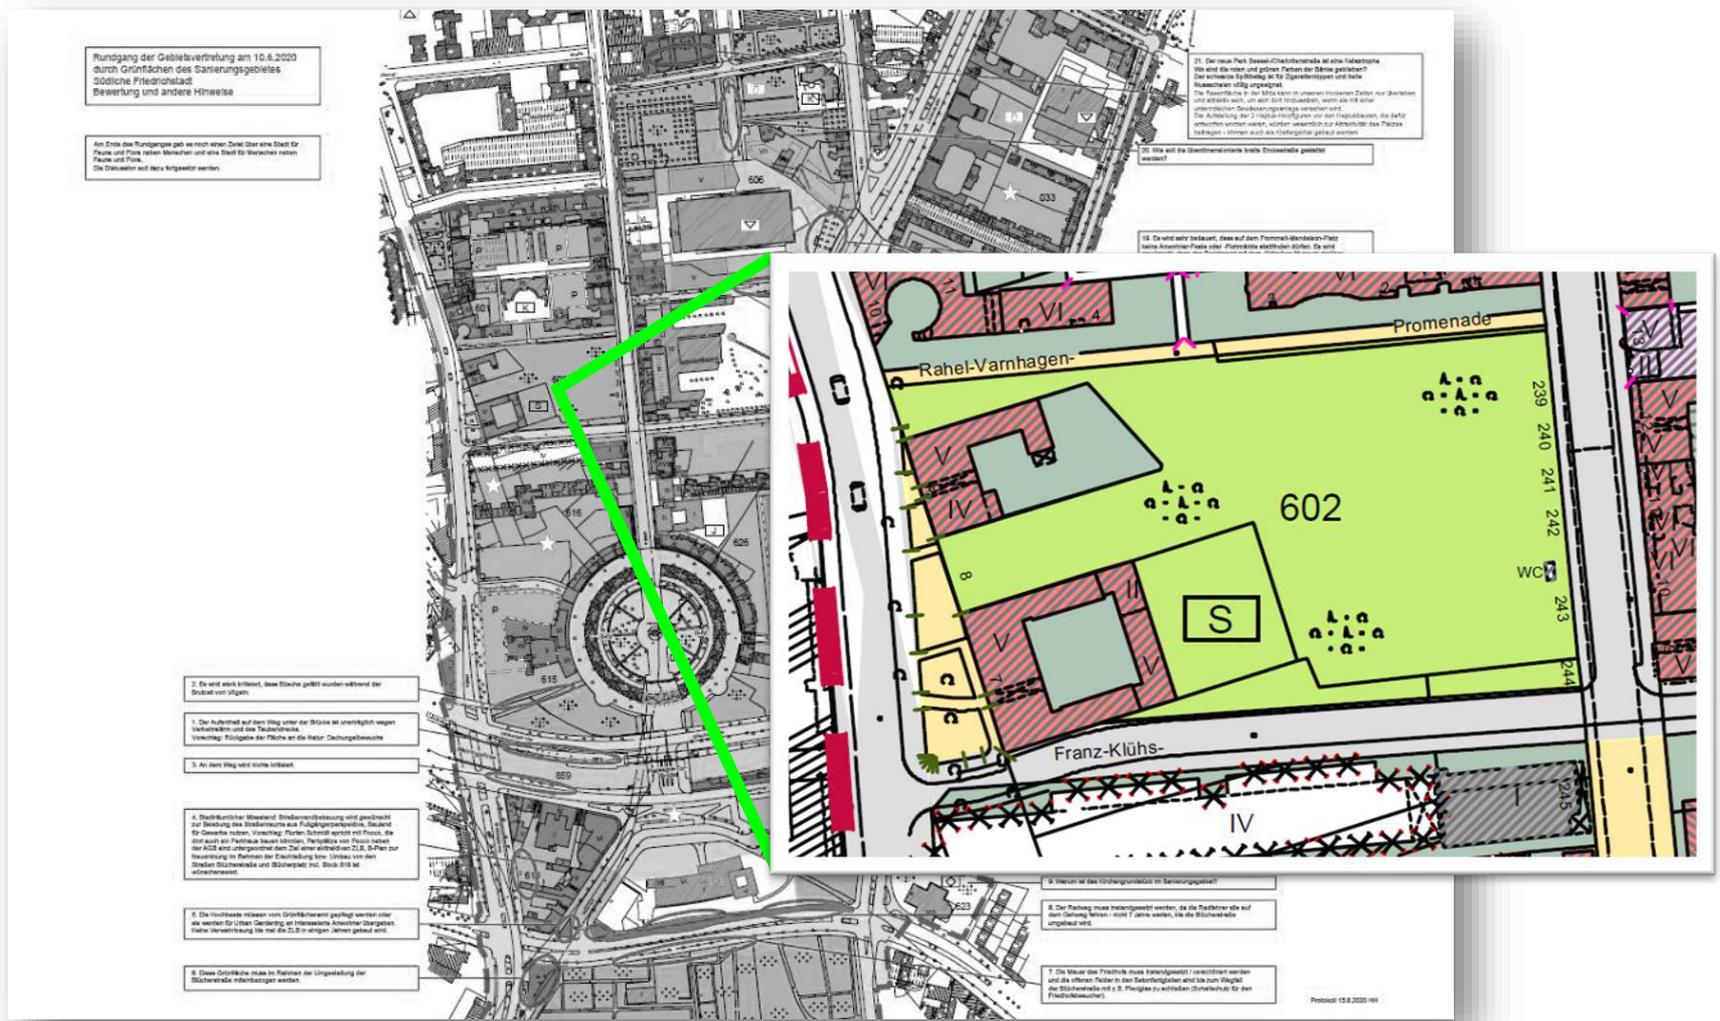

Bestandsanalyse Grün- und Spielflächen Theodor-Wolff-Park



Bestandsanalyse Grün- und Spielflächen Theodor-Wolff-Park



Wege / Barrierefreiheit

- nicht über alle Wege barrierefrei zugänglich, da teilweise nur Treppen mit steilen Rampen (Fahrrad/Kinderwagen)

Grünflächen / Vegetation

- Baumreihe entlang der östlichen Parkseite ergänzungsbedürftig
- mangelhafte Grünpflege

Ausstattung / Nutzungsangebote

- Holzbänke ohne Oberflächenschutz
 - aufgrund fehlender Fahrradbügel wird auf Geländer an Ostseite ausgewichen
 - Bedeutung der historischen Stelen / Säulenfragmente im Süden des Parks?
 - starke Vermüllung seit Neugestaltung der Anlage
-
- aufgrund des Denkmalschutzes keine Umgestaltung der Wege bzw. Treppenanlagen für weitere Barrierefreiheit möglich
 - Fachbereich Grün erkundigt sich beim Denkmalschutz nach Bedeutung der historischen Stelen / Säulenfragmente
 - *Park ist seit 2019 Pilotprojekt im HGP-Programm („Handbuch gute Pflege“) mit Senatsgeldern für Grünpflegearbeiten wie Rasenpflege sowie Gehölz- und Schmuckpflanzungen in Höhe von ca. 30.000 € pro Vegetationszeit [red. Nachtrag]*
 - Fachbereich Grün wird abgängigen Baum an Ostseite mittelfristig ergänzen (ohne konkreten Zeithorizont)
 - Müllbeseitigung wegen Finanz- und Personalengpässen beim Fachbereich Grün kaum zu bewältigen / ungelöst

Bestandsanalyse Grün- und Spielflächen Nordufer Landwehrkanal



Bestandsanalyse Grün- und Spielflächen Nordufer Landwehrkanal



Wege / Barrierefreiheit

- trennende Wirkung der Verkehrsanlagen
- geringe Wegequalität aufgrund schlechter Einsehbarkeit und Verdunkelung durch Bahnbrücke (Angsträume)

Grünflächen / Vegetation

- insgesamt ungepflegter Gesamteindruck
- starke Vermüllung und Fäkalien (Geruch) insbesondere im Grünbereich

Ausstattung / Nutzungsangebote

- fehlende Aufenthaltsqualität durch Verkehrslärm und Taubendreck [1]
- Vorschlag: Rückgabe der Fläche am Halleschen Ufer an die Natur [1]
- fehlende Blickbeziehungen bzw. Zugänglichkeit des Ufers
- erneuerungsbedürftige Bänke und Mülleimer
- Verkehrssicherheit wird gewährleistet
- ansonsten derzeit nicht weiter im Fokus von Fachbereich Grün bzw. keine Planungen bekannt
- gesamtstädtisch gesehen durchgehende Fuß-/Radwegeverbindungen immer wieder im Gespräch, bislang aber abstrakt
- ab 2019 Fahrradstreifen entlang der Uferstraßen vorgesehen (siehe auch Verkehrsgutachtens „Hallesches Tor“)
- Zuständigkeit für die Flächen überwiegend beim Fachbereich Straßen
- historische / planerische Auseinandersetzung mit den Flächen wäre lohnenswert
- im Kontext mit Entwicklung ZLB-Standort am Blücherplatz und Südufer Landwehrkanal zu betrachten

Bestandsanalyse Grün- und Spielflächen Südufer Landwehrkanal



Bestandsanalyse Grün- und Spielflächen Südufer Landwehrkanal



Wege / Barrierefreiheit

- trennende Wirkung der Verkehrsanlagen

Grünflächen / Vegetation

- insgesamt mäßig gepflegter Gesamteindruck [10]
- leichte Vermüllung im Grünbereich [10]

Ausstattung / Nutzungsangebote

- hohe Lärmbelastung durch Straßen- und Schienenverkehr
- fehlende Blickbeziehungen bzw. Zugänglichkeit des Ufers
- erneuerungsbedürftige Bänke und fehlende Mülleimer
- fehlende Beleuchtung

- Verkehrssicherheit wird gewährleistet
- ansonsten derzeit nicht weiter im Fokus von Fachbereich Grün
- gesamtstädtisch gesehen durchgehende Fuß-/Radwegeverbindungen immer wieder im Gespräch, bislang aber abstrakt
- ab 2019 Fahrradstreifen entlang der Uferstraßen vorgesehen (siehe auch Verkehrsgutachtens „Hallesches Tor“)
- Zuständigkeit für die Flächen überwiegend beim Fachbereich Straßen
- historische / planerische Auseinandersetzung mit den Flächen wäre lohnenswert
- im Kontext mit Entwicklung ZLB-Standort am Blücherplatz und Südufer Landwehrkanal zu betrachten

Bestandsanalyse Grün- und Spielflächen Park am Blücherplatz



Bestandsanalyse Grün- und Spielflächen Park am Blücherplatz



Grünflächen / Vegetation

- unbepflanzte bzw. verwilderte Beete und Kübel (im Übergang zum Parkplatz)

Ausstattung / Nutzungsangebote

- demolierte Schilder und Mülleimer bzw. offene Müllbehälter


➤ keine Investitionsabsicht seitens des Fachbereichs Grün vor Entwicklung des ZLB-Standorts

Bestandsanalyse weitere Defizite Rundgang der Gebietsvertretung vom 10.06.2020



Rundgang der Gebietsvertretung am 10.6.2020
durch Grünflächen des Sanierungsgebietes
Südliche Friedrichstadt
Bewertung und andere Hinweise

Am Ende des Rundgangs gab es noch einen Dialog über eine Stadt für
Raum und Platz neben Menschen und eine Stadt für Menschen neben
Raum und Platz.
Die Diskussion soll dazu beitragen werden.

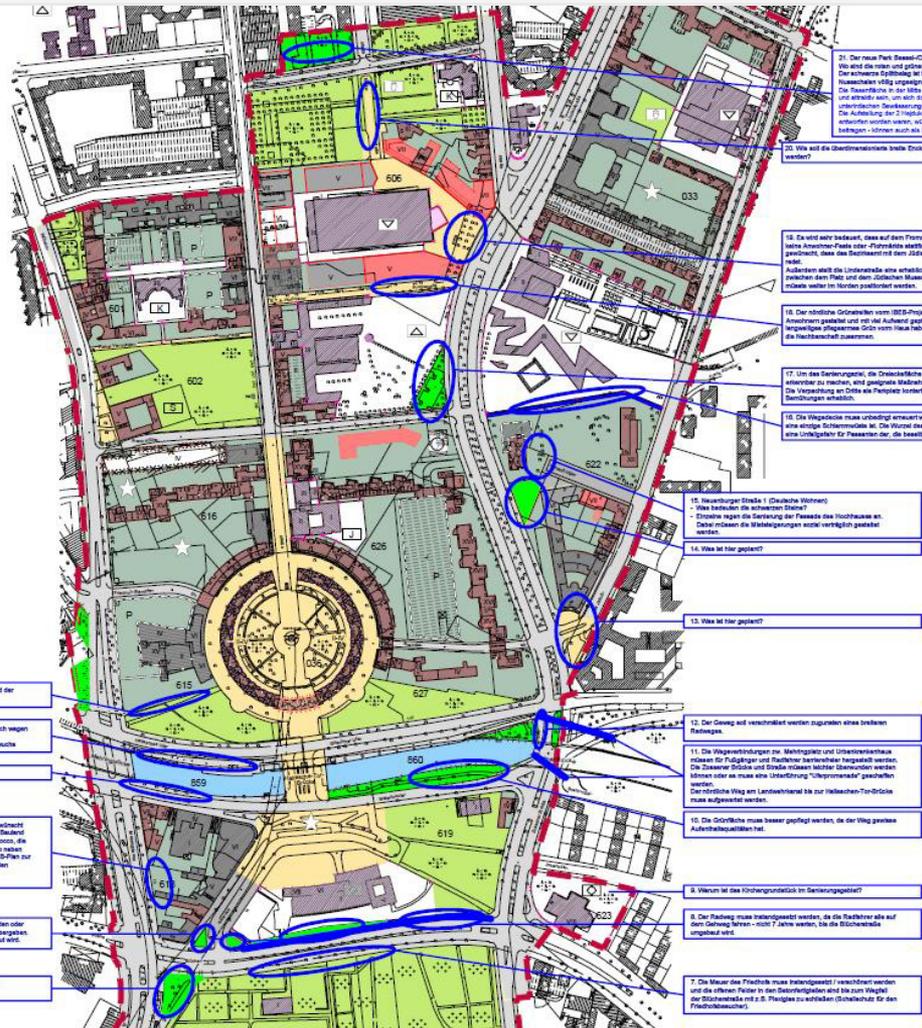

- 2. Es wird stark kritisiert, dass Stäbchen gefällt wurden während der
Straßbau im Umland.
- 1. Der Aufenthalt auf dem Weg unter der Brücke ist unattraktiv wegen
Verkehrslärm und des Trübschicks.
Vorschlag: Entlegen der Fläche an die Natur/ Dachungsbauweise
- 3. An dem Weg wird nichts kritisiert.
- 4. Stadtkontorliher Mauerwerk: Straßenverkehrsbebauung wird geschont
für Denkmalschutz aus Fußgängerperspektive. Bedarf
für Gewerbe nutzen, Vorschlag: Fliesen Schicht wieder mit Platten, die
den auch ein Teilhaus bauen können. Parkplätze von Platten
der ASB sind ungenutzbar. Die hier wohnen/ z.B. Sätze zur
Mauerung im Rahmen der Entwicklung bzw. Umkle von den
Städten/Brückstraße und Bürgerweide. Block 610 ist
völlig neu.
- 5. Die Hochstraße müssen vom Grünflächenamt gepflegt werden oder
da werden für Umland Gestaltung so interessante Anwohner übergeben
keine Veranbarung bis mit die ZUS in einigen Jahren gebaut wird.
- 6. Diese Grünfläche muss im Rahmen der Umgestaltung der
Brückstraße miteingezogen werden.

- 21. Der neue Park Saase-/Cherhofstraße ist eine Katastrophe.
Wo sind die roten und grünen Flächen der Fläche gelassen?
Der schwere Erdbeleg ist für 2000er Typen und alle
Hauswände völlig ungeeignet.
Die Saasefläche in der Mitte kann in unseren trockenen Zeiten nur überleben
und erreicht sich, um mit sich zu trocknen, wenn sie mit einer
unvollständigen Bewässerungsweg versehen wird.
Die Anhebung der 2000er Typen vor den Hauswänden, die dafür
erforderlich sind, werden, würden wesentlich zur Abschwächung des Platzes
beitragen - können auch als Platzangebot gebaut werden.
- 20. Was ist die überdimensionierte breite Einstraße geplant
werden?
- 19. Es wird sehr bedauert, dass auf dem Promenadenplatz
keine Anwohner-Park oder -Fläche entstehen dürfen. Es wird
gedacht, dass das Gelände mit dem Jüdischen Museum darüber
passt.
Außerdem stellt die Unterseite eine erhebliche optische Barriere
zwischen dem Platz und dem Jüdischen Museum dar. Die USA (Anpa)
möchte weiter im Norden positioniert werden.
- 18. Die nördliche Grünflächen vom UBS-Projekt sind von den
Bürgerweiden getrennt und mit viel Aufwand gepflegt, da man sich
langweiliger pflegen muss. GSD vom Umland haben wollen. Es schwindet
die Nachhaltigkeit zusammen.
- 17. Um das Sanierungsgebiet, die Dreiecksfläche als eine Unterseite
entwerfen zu machen, sind geeignete Maßnahmen zu entwickeln.
Die Veranbarung an Dritte als Parkplatz konzentriert dass
Benutzungen erlauben.
- 16. Die Wegfläche muss unbedingt erneuert werden, da er bei Regen
eine enorme Schmutzquelle ist. Die Fläche des Baues im Weg stellt
eine Unfallgefahr für Passanten dar, die beseitigt werden muss.
- 15. Neuanbau (Straße / Deutsche Wohnen)
- Was bedeutet die schwarze Fläche?
- Einträge wegen der Sanierung der Fassade des Hochhauses an
Dach müssen die Maßnahmen voran veranbart werden.
- 14. Was ist hier geplant?
- 13. Was ist hier geplant?
- 12. Der Gehweg soll verschmälert werden zugunsten eines breiteren
Fußweges.
- 11. Die Wegverengungen zur Mithrasplatz und Unterseite
Gassen für Fußgänger und Radfahrer besserer hergestellt werden.
Die Zussamer Brücke und Straße müssen leichter überwinden werden
können oder es muss eine Umleitung "Schnellweg" geschaffen
werden.
Der nördliche Weg am Landwehrkanal bis zur Hildebranden-Tor-Brücke
muss aufgeweitet werden.
- 10. Die Grünfläche muss besser gepflegt werden, da der Weg gewisse
Auffälligkeiten hat.
- 9. Warum ist das Vorgehen nicht im Sanierungsgebiet?
- 8. Der Radweg muss beibehalten werden, da die Radfahrer alle auf
dem Gehweg fahren - nicht 7 Jahre warten, bis die Eisenstraße
komplett wird.
- 7. Die Mauer des Friedhofes muss beibehalten/ verschönert werden
und die offenen Flächen in den Seitenwegen und bis zum Weg
zur Brückstraße mit z.B. Pflanzen zu versehen (Einrichtung für den
Friedhofsbewacher).

Protokoll 15.6.2020 101

Bestandsanalyse weitere Defizite Grünraum



Ecke Lindenstraße / Franz-Klühs-Straße [17]

- Aufgabe der Parkplatznutzung und Umgestaltung zur Grünfläche
- Veranlassung geeigneter Maßnahmen zur Sichtbarmachung der historischen Lindenstraße (Sanierungsziel)
- bislang keine Planung / Finanzierung
- derzeit Prüfung auf Eignung als temporärer Containerstandort im Zuge der geplanten Sanierung Friedrichstraße 1-3

Freifläche Neuenburger Straße / Lindenstraße [14]

- Bestehende Planungen?
- bislang keine Planung / Finanzierung
- Neubau der IG Metall ist abzuwarten

Freiflächen Gitschiner Ufer [2]

- Kritik an Buschfällungen während der Brutzeit von Vögeln
- Rückschnitt der Gehölze nach Aussagen des Fachbereich Grün im Januar 2020 außerhalb der Brutzeit erfolgt
- im Juni 2020 Rückschnitt der neuen Austriebe mit Untersuchung auf Vogelnester (Legalausnahme § 39 BNatSchG)
- diverse Neupflanzungen von Bäumen und Gehölzen im Zuge der Baumaßnahme vorgesehen
- eingegangene Anfragen / Beschwerden wurden durch Fachbereich Grün beantwortet
- Wortlaut der Erklärungen wird als Anlage dem Protokoll des Sanierungsbeirats vom 24.06.2020 beigefügt

Bestandsanalyse weitere Defizite Grünraum



Ecke Blücherplatz /-straße [5]

- Pflege der Hochbeete durch Grünflächenamt oder Freigabe an interessierte Anwohner*innen für Urban Gardening
 - im Kontext mit Entwicklung des ZLB-Standorts bzw. der Kreuzung Blücherstraße - Mehringdamm zu betrachten
 - keine weitergehende Pflege durch den Fachbereich Grün vorgesehen
 - Antrag auf Sondernutzung Grün durch Interessierte gerne gesehen (niedrigschwellige Nutzungsvereinbarung)
 - Fachbereich Grün teilt entsprechende Kontaktdaten mit (Weiterleitung durch Stadtkontor)

Ecke Mehringdamm / Blücherstraße [6]

- Einbeziehung Grünfläche am Friedhof in Umgestaltung der Blücherstraße
 - im Kontext mit Entwicklung des ZLB-Standorts bzw. der Kreuzung Blücherstraße - Mehringdamm zu betrachten
 - keine weitergehende Pflege durch den Fachbereich Grün angedacht
 - Antrag auf Sondernutzung Grün durch Interessierte gerne gesehen (niedrigschwellige Nutzungsvereinbarung)
 - Fachbereich Grün teilt entsprechende Kontaktdaten mit

Blücherstraße [7]

- Instandsetzung / Verschönerung der Friedhofsmauer unabhängig von künftiger Umgestaltung Blücherstraße
- nach Aussagen der Gebietsvertretung teilweise Original-Plexiglasscheiben vorhanden, die zu ergänzen wären
 - Fachbereich Stadtplanung klärt mit Denkmalschutzbehörde



Bestandsanalyse weitere Defizite Verkehrsraum

Enckestraße [20]

- Bestehende Planungen?

Lindenstraße [19]

- Verlagerung Lichtsignalanlage (LSA) Lindenstraße nach Norden

Wegeverbindung Lindenstraße – Alte Jakobstraße [16]

- Erneuerung der Wegedecke und Verkehrssicherung (Baumwurzel)

Einmündung Lindenstraße / Alte Jakobstraße [13]

- Bestehende Planungen?

Wegeverbindung Mehringplatz - Klinikum Am Urban [11], [12]

- Verbesserung Barrierefreiheit für Fußgänger*innen und Radfahrer*innen
- Querungshilfen Zossener Straße / Brücke, ggf. Unterführung „Uferpromenade“

Blücherstraße [8]

- Instandsetzung des Radweges

➤ **Diskussion im Rahmen einer späteren Beiratssitzung zum Thema „Verkehr“!**



Bestandsanalyse weitere Defizite

Stadtraum / Städtebau

Fromet-und-Moses-Mendelssohn-Platz [19]

- Freigabe zur Nutzung für Anwohnerfeste oder -Flohmärkte

Neuenburger Straße 1 / Deutsche Wohnen [15]

- Fassadensanierung bei sozial verträglicher Mietpreissteigerung
- Klärung Bedeutung der schwarzen Steine

Heilig-Kreuz-Kirche [9]

- Begründung für Einbeziehung in Sanierungsgebiet

Blücherplatz /-straße [4]

- Schließung Blockrandbebauung am Mehringdamm / Blücherplatz (Block 618) und Verlagerung Poco-Parkplatz zugunsten einer Neuordnung des Standortes

➤ **Diskussion im Rahmen späterer Beiratssitzungen!**

Infobrief zum Stand der Bauarbeiten
in der **Kurt-Schumacher**-Grundschule
Stand 08.06.2020

Was ist seit März 2020 geschehen?

Seit Mitte März beschäftigen uns alle die Auswirkungen der COVID-19-Pandemie auf unseren Lebensalltag. Am 17. März wurden alle allgemeinbildenden Schulen in Berlin geschlossen und seit dem 11. Mai findet der reduzierte Präsenzunterricht in den Schulen statt. Die Arbeiten am 1. BA sind glücklicherweise nicht wesentlich durch die COVID-19-Pandemie unterbrochen worden.

Erster Bauabschnitt (1. BA)

Das Bezirksamt, das Architekturbüro und auch die beauftragten Firmen konnten die Arbeiten so weiterverfolgen, dass es im Zeitplan insgesamt zu keiner Verzögerung kommt. Der Termin für die Nutzungsaufnahme zum Schuljahr 2021/22 steht weiterhin.

An allen Schritten der Baufertigstellung wurde in den letzten Wochen gearbeitet. „Hinter den Kulissen“ hat das Architekturbüro die Ergänzungen und Anpassungen der Planungsleistungen vorgenommen und Ausschreibungsunterlagen erstellt. Neue Probleme bei der Abnahme der bereits erstellten Brandschutzverkleidung sind aufgekommen und werden geklärt.

„Sichtbare“ Arbeiten auf der Baustelle laufen bereits in den Bereichen Elektro, Lüftung, Sanitär. Ab Juli / August kommen die Gewerke Bauhaupt, Metallarbeiten (Treppengeländer, Metalltüren) und Deckenverkleidung (Ballwurfdecke in der Sporthalle) hinzu.

| Projektzeitplan Fertigstellung 1. BA | Zeitraum |
|---|--------------------------|
| Planungsleistungen des Architekturbüros <i>(Ergänzungen, Anpassungen)</i> | Febr. bis August 2020 |
| Ausschreibungen der Aufträge <i>(Trockenbau / Brandschutz, Bauhauptgewerbe, Reinigung, Fußbodenheizung, Trockenbau / Abhangdecken, Prallwände / Hallentore, Tischler, Estrich, Bodenbelag, Werksteinarbeiten, Maler, Fliesen, Schließanlage)</i> | April bis September 2020 |

| | |
|------------------------------------|------------------------|
| Vergabe der Aufträge | April bis Oktober 2020 |
| Bauausführung durch die Fachfirmen | Mai 2020 bis Juni 2021 |

Für den **Schulhofbereich** im direkten Umfeld des Schulgebäudes (1. BA) ist der Schule ein erster Entwurf zur Gestaltung des Freiraumes zur Abstimmung vorgestellt worden. Ziel ist hier in erster Linie eine sichere Wegeführung und die Vorhaltung von Rettungswegen. Aufenthalts- und Pflanzbereiche im Bereich Ausgang zum Sportplatz sind in der Planung des Außenbereiches ebenfalls enthalten. Die Ideen werden in der Schule diskutiert und angepasst. Die ersten Arbeiten sind im Herbst geplant.

Auch die Auswahl der neuen **Möblierung** wird zurzeit von der Schule vorgenommen. Ein Büro unterstützt die Schule bei der Erstellung einer Bedarfsliste. Die Beschaffung der Möbel wird das Schul- und Sportamt vornehmen. Zum Teil werden auch Arbeiten im Rahmen des 1. BA durch Baufirmen (Tischler) ausgeführt.

Zweiter Bauabschnitt (2. BA)

Das Bedarfsprogramm zum 2. BA wurde überarbeitet und erneut zur Prüfung bei der Senatsverwaltung für Bildung, Jugend und Familie (SenBJF) eingereicht. Die Arbeitsaufträge, die bei dem Beratungstermin am 21.02.2020 von SenBJF an das Bezirksamt gerichtet wurden sind dort eingeflossen. Wir hoffen, dass das Bedarfsprogramm nun von SenBJF freigegeben wird und die Umsetzung des 2. BA voranschreitet.

Runder Tisch

Der letzte Runde Tisch, der am 16.03.2020 stattfinden sollte, wurde aufgrund der COVID-19-Pandemie abgesagt. Nach heutigem Stand wäre ein neuer Termin nach den Sommerferien möglich. Im August werden wir gemeinsam entscheiden, ob ein Termin möglich ist und gewünscht wird. Im nächsten Infobrief werden wir Sie über den Stand zum Runde Tisch informieren.

Wir wünschen allen schöne Sommerferien!

Ansprechpartner

Bei Rückfragen wenden Sie sich bitte an das Bezirksamt Friedrichshain-Kreuzberg. Herr Schwalm und Frau Solfrian werden die Beantwortung koordinieren.

Telefon: (030) 90 298 - 30 86

(030) 90 298 27 32

E-Mail: eckart.schwalm@ba-fk.berlin.de

rebecca.solfrian@ba-fk.berlin.de

Sehr geehrte Frau [REDACTED],

zur Zeit sind folgende artenschutzrechtlichen Vorschriften zu beachten:

1. Gemäß § 39 Abs. 5 Nr. 2 Satz 1 BNatSchG ist es verboten, Bäume und andere Gehölze in der Zeit vom 1. März bis Ende September zu beseitigen. Von diesem Verbot gibt es mehrere Legalausnahmen. U.a. gilt das Verbot nicht für Maßnahmen, die im öffentlichen Interesse nicht auf andere Weise oder zu anderer Zeit durchgeführt werden können, wenn sie behördlich durchgeführt werden (§ 39 Abs. 2 Nr. 5 Satz 2 Nr. 2a BNatSchG). Das Grünflächenamt beruft sich aus nachvollziehbaren Gründen auf diese Legalausnahme. Eine gesonderte Genehmigung zum Entfernen der Sträucher war deshalb nicht erforderlich.
2. Unabhängig von dem allgemeinen Artenschutz des § 39 BNatSchG sind jederzeit die Zugriffsverbote des § 44 Abs. 1 BNatSchG zu beachten. Danach ist es verboten, wild lebende Tiere der besonders geschützten Arten zu verletzen oder zu töten oder ihre Entwicklungsformen zu zerstören (§ 44 Abs. 1 Nr. 1 BNatSchG). Besonders geschützt sind z.B. alle europäischen Vogelarten. Das bedeutet, dass vor dem Beseitigen der Sträucher geprüft werden muss, ob sich darin belegte Vogelnester befinden. Wenn ja, dann muss mit den Arbeiten gewartet werden, bis die Jungvögel ausgeflogen sind. Dies wurde seitens des Grünflächenamtes zuvor geprüft. Es wurden keine belegten Vogelnester festgestellt.

Mit freundlichen Grüßen

Im Auftrag
[REDACTED]

Bezirksamt Friedrichshain-Kreuzberg von Berlin
Umwelt- und Naturschutzamt -UmNat 14-
Yorckstr. 4-11, 10965 Berlin
Tel.: (030)90298-[REDACTED]

020 um 07:56 schrieb [REDACTED]:

Sehr geehrte Damen und Herren,

Kann von Ihnen bitte jemand behilflich sein, diese Rodungen durch das SGA zu stoppen? Leider kann man beim Bezirksamt Kreuzberg niemanden erreichen, auch die Mailmaske funktioniert nicht.

Ich bitte Sie, darauf hinzuwirken, dass ein Rodungsstopp betreff Vogelschutzgehölze rund um die AOK am Halleschen Ufer erlassen wird.

Die ersten großflächigen Zerstörungen der Straucher und Hecken durch einen Bagger geschahen gestern, während der allgemein bekannten Brutzeit europäischer Brutvogelarten und verletzen §39 BNatSchG und den besonderen Artenschutz nach §44 BNatSchG.

Frau Labrenz vom SGA Kreuzberg wurde durch eine verzweifelte Anwohnerin (die mich informierte) eindringlich auf das Vorhandensein von Brutvögeln hingewiesen. Die Antwort 'Die Vögel können ja wegfliegen' deutet darauf hin, dass hier ein gravierender Mangel an Einschätzungskompetenz hinsichtlich artenschutzfachlicher Belange vorliegt.

Der die Rodungen ausführende Betrieb wurde durch das SGA Kreuzberg beauftragt.

Der Rodung war ausdrücklich keine artenschutzfachliche Untersuchung vorangegangen. Es liegt auch keine Ausnahmegenehmigung vom Tötungsverbot und Verbot der Zerstörung von Lebensstätten vor. Eine solche Ausnahmegenehmigung nach §45 Nr.7 BNatSchG ist für das Anbringen einer Balancierstange auch nicht vorgesehen, weil kein zwingender Grund vorliegt.

Nachtigallen, Amseln, Grasmücken, Rotkehlchen, Gelbspötter ect. bebrüten jetzt ihre Gelege bzw. haben ihre Kücken in den Nestern, sie sind Strauchbrüter, sie können solchen Eingriffen nicht ausweichen.

Das SGA Kreuzberg setzte sich bereits wiederholt mit Strauchrodungen in der Brutzeit über geltendes Artenschutzrecht hinweg, zum Beispiel 2019 am Besselpark. Es wird nicht verständlich, da im Koalitionsvertrag steht, dass auf öffentlichen Flächen die Naturschutzgesetze aktiviert werden. Solche Rodungen stehen doch auch konträr zu den Charta-Zielsetzungen hinsichtlich Erhalt der Stadtnatur?

Auch im Umfeld der AOK hat das SGA bereits sämtliche bedeutende Lebensstätten für Zugvögel, Amseln und auch gesetzlich geschützte Haussperlingskolonien, die ganzjährig und standorttreu auf dichte Strauchdeckung als Lebensraum angewiesen sind, ersatzlos gerodet.

Vielen Dank für die Unterstützung,

[REDACTED]
ehrenamtlich im Gebäudebrüterschutz und Fledermausschutz