


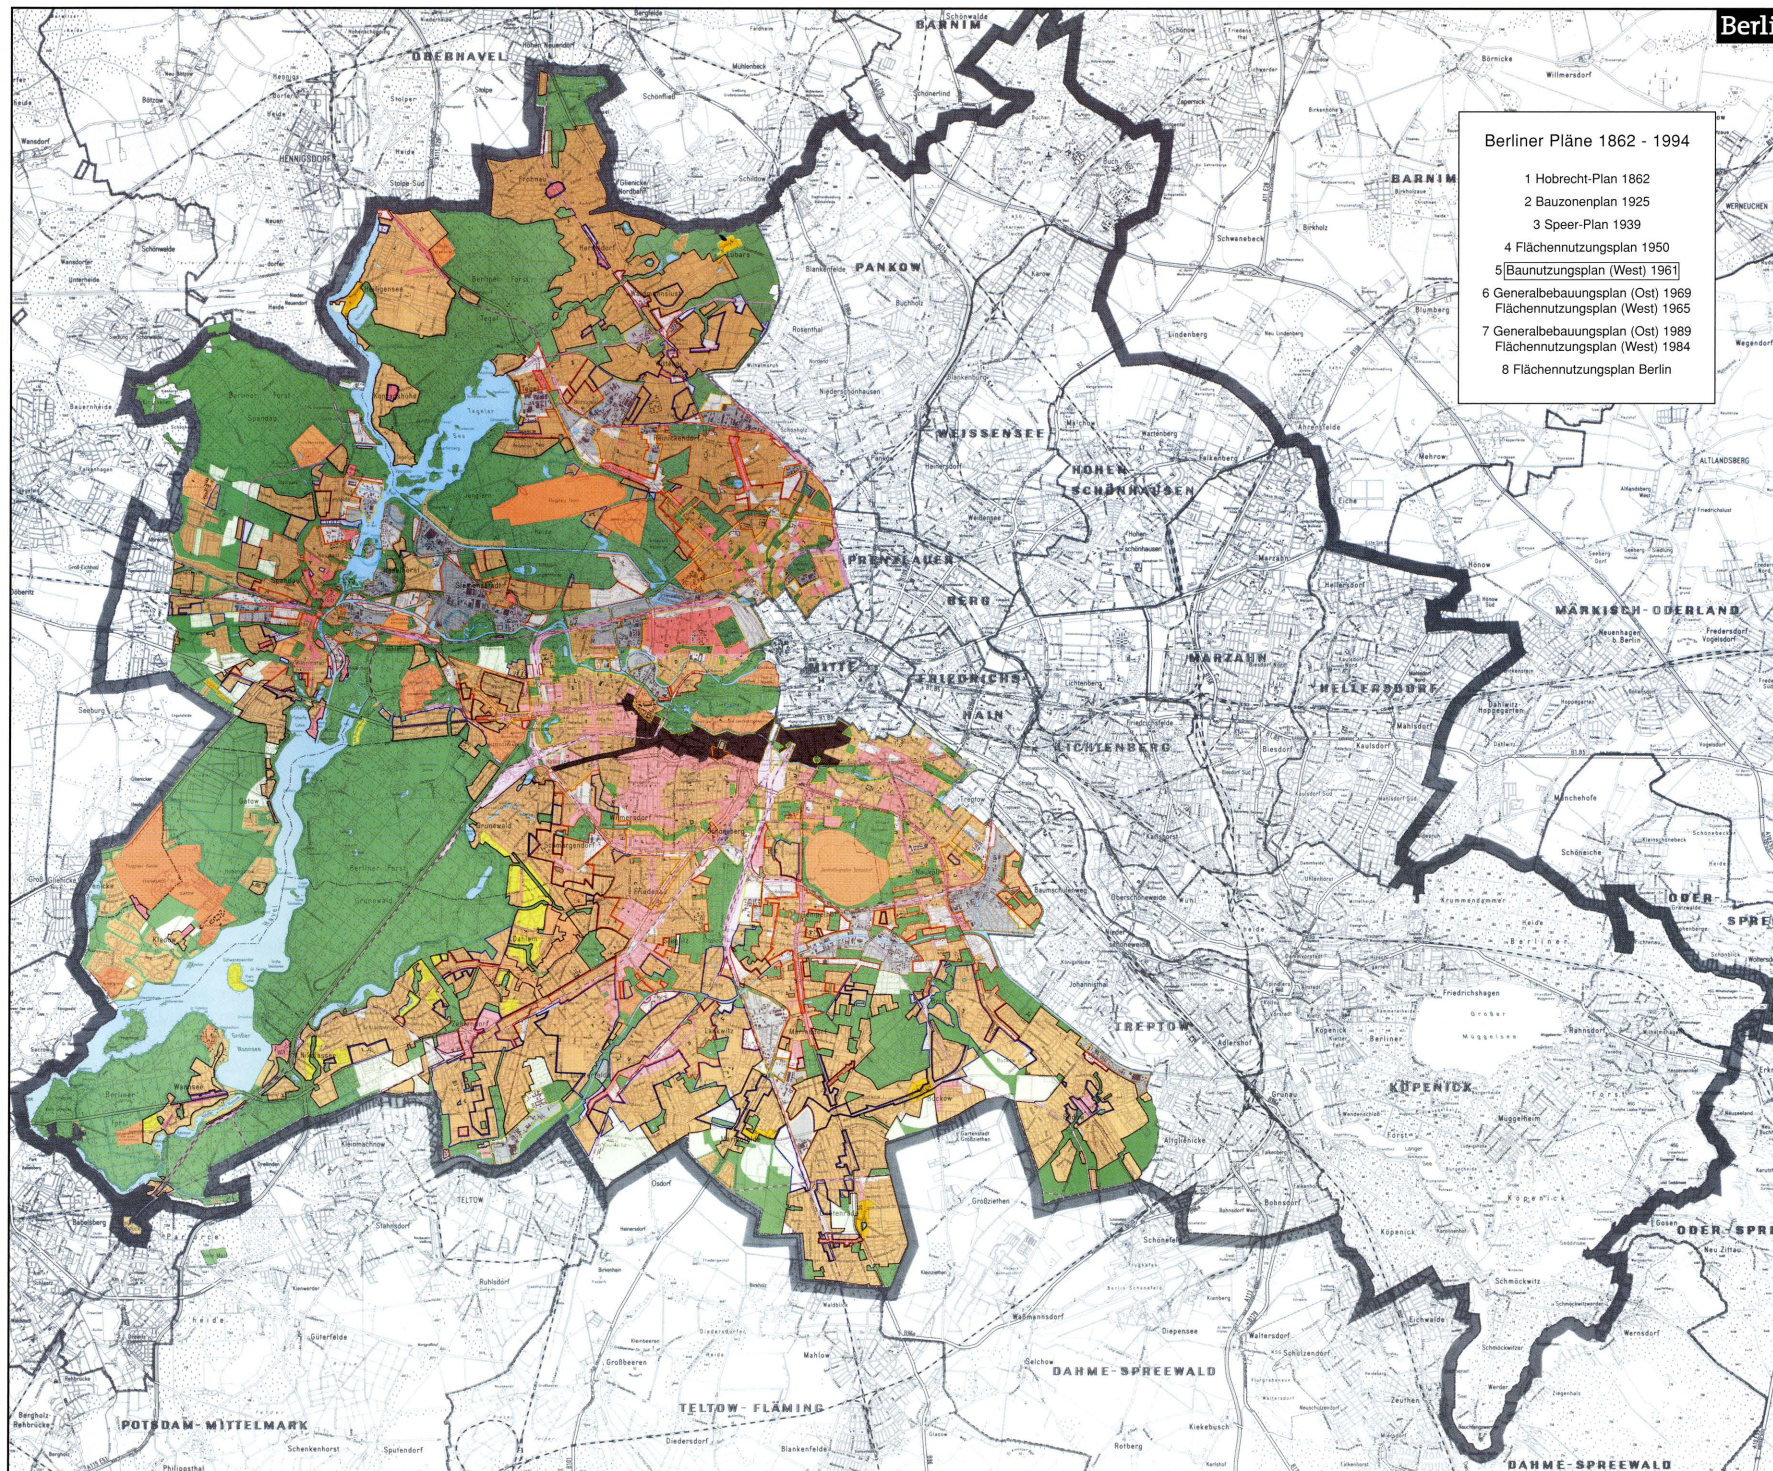

Berliner Pläne 1862 - 1994

- 1 Hobrecht-Plan 1862
- 2 Bauzonenplan 1925
- 3 Speer-Plan 1939
- 4 Flächennutzungsplan 1950
- 5 Baunutzungsplan (West) 1961
- 6 Generalbebauungsplan (Ost) 1969
- 7 Generalbebauungsplan (Ost) 1989
- 8 Flächennutzungsplan (West) 1984
- 8 Flächennutzungsplan Berlin

Baunutzungsplan 1961

Art der Nutzung

	Dorfgebiet
	reines Wohngebiet
	allgemeines Wohngebiet
	gemischtes Gebiet
	beschränktes Arbeitsgebiet
	reines Arbeitsgebiet
	Kerngebiet
	Baulandreserve
	besondere Zweckbestimmung
	Nichtbaugelände
	Waldgebiet

Maß der Nutzung

	Baumst.	Gesch.	Debau.	GFZ	BMZ
	II/1	2	0.1	0.2	0.8
	II/2	2	0.2	0.4	1.6
	II/3	2	0.3	0.6	2.4
	III/3	3	0.3	0.9	3.6
	IV/3	4	0.3	1.2	4.8
	V/3	5	0.3	1.5	6.0
	6	-	0.6	-	8.4



Herausgeber: Senatsverwaltung für Stadtentwicklung, Umweltschutz und Technologie-II

Darstellungskonzept: Dr. Bruno Aust, Universität des Saarlandes

Quelle: Baunutzungsplan der Bezirke II, III, VI, VII, VIII, IX, X, XI, XII, XIII, XIV, XX von Berlin. Der Senator für Bau- und Wohnungswesen. 1 : 25 000. 1961

Kartengrundlage: Übersichtskarte von Berlin 1 : 50 000. Stand 1996. Senatsverwaltung für Bauen, Wohnen und Verkehr-V

Digitale Reproduktion: CCS, Schöning & Ruh GmbH, Berlin

© 2002 Senatsverwaltung für Stadtentwicklung - I

[illegible]

BAUNUTZUNGSPLAN

der Bezirke II · III · VI · VII · VIII · IX
X · XI · XII · XIII · XIV · XX von Berlin

Art der Nutzung

	Dorfgebiet
	reines Wohngebiet
	allgemeines Wohngebiet
	gemischtes Gebiet
	beschränktes Arbeitsgebiet
	reines Arbeitsgebiet
	Kerngebiet
	Baulandreserve
	besondere Zweckbestimmung
	Nichtbaugelände
	Waldgebiet

Maß der Nutzung

	Baustufe	Geschoss- zahl	bebaubare Fläche	GFZ	BMZ
	II/1	2	0,1	0,2	0,8
	II/2	2	0,2	0,4	1,6
	II/3	2	0,3	0,6	2,4
	III/3	3	0,3	0,9	3,6
	IV/3	4	0,3	1,2	4,8
	V/3	5	0,3	1,5	6,0
	6	-	0,6	-	8,4

1:25 000

